


Погоджено:		
Зам. інв. №		
Підпис і дата		
Інв. № орг.		

Несуча здатність, ґрунтів основ опор анкерно-кутового типу без плит на стисканнях N, кН при заглибленні в ґрунті на 2,5 м.

Найменування ґрунтів	Види ґрунтів	Коефіцієнт пористості ґрунту "e"						
		0,45	0,55	0,65	0,75	0,85	0,95	1,05
Піски	Гравіюватий крупний	86	66	54	-	-	-	-
	Середньої крупності	71	59	45	-	-	-	-
	Мілкий	57	47	33	23	-	-	-
	Пилуватий	46	38	27	19	-	-	-
Супіски	0<I _L <0,25	44	38	33	25	-	-	-
	0,25<I _L <0,75	38	31	26	21	16	-	-
Суглинки	0<I _L <0,25	53	43	37	31	28	23	-
	0,25<I _L <0,50	42	36	31	26	21	17	-
	0,50<I _L <0,75	-	-	19	16	13	11	10
Глини	0<I _L <0,25	-	63	53	43	37	31	26
	0,25<I _L <0,50	-	-	41	36	31	26	21
	0,50<I _L <0,75	-	-	28	25	21	18	15

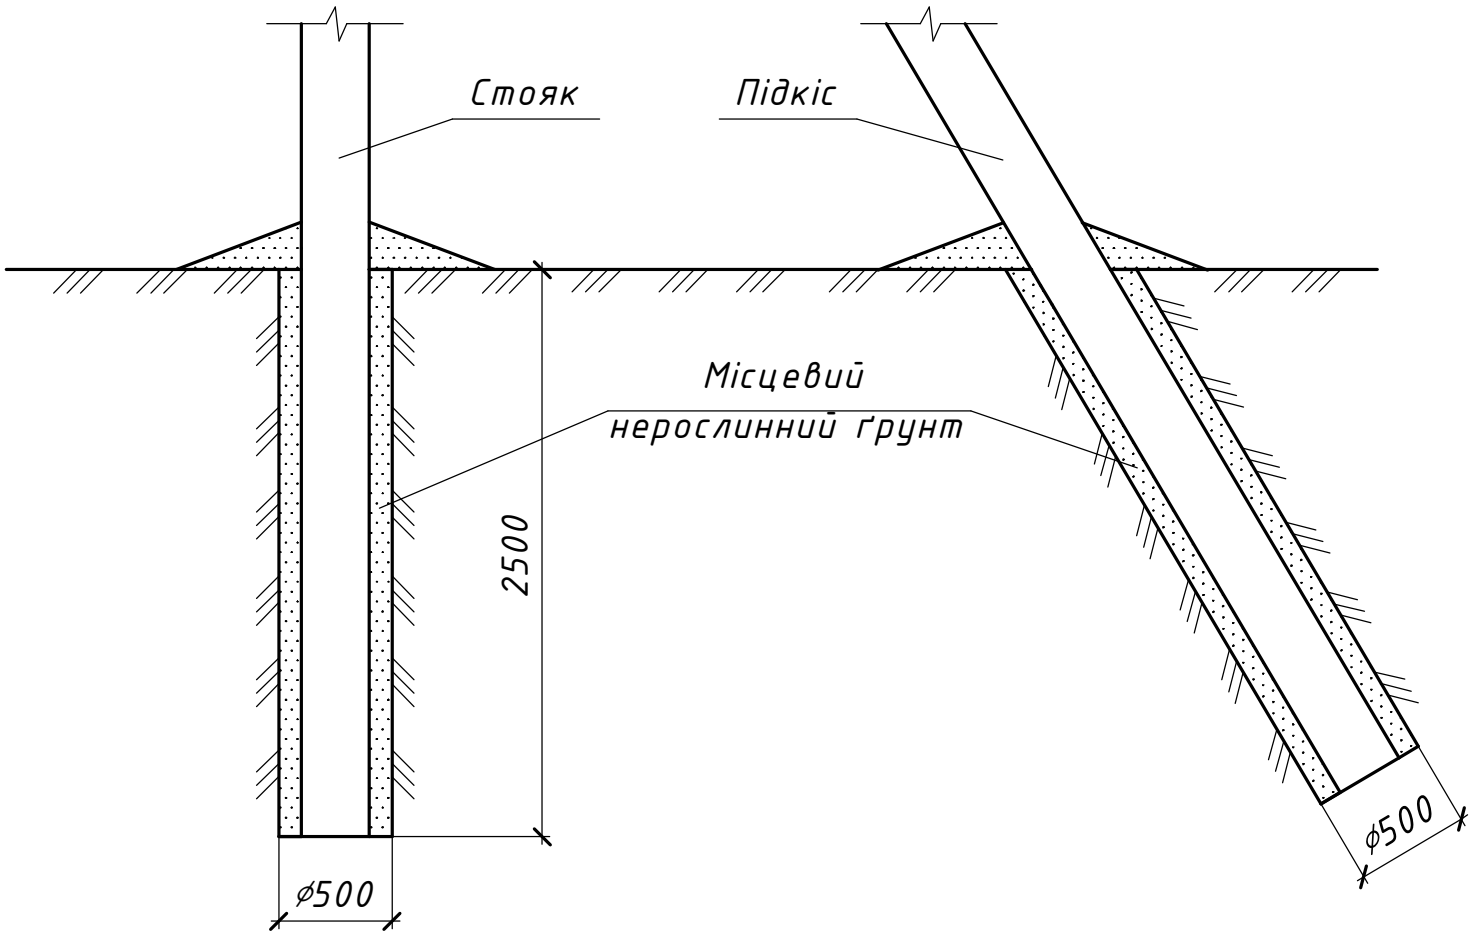

Об'єм виїнятого ґрунту - 1,0 (1,5) м³
Об'єм засипки пазух - 0,6 (0,9) м³

Значення в дужках для тристоякової опори

						20.24.ПЛІ/РЧ-7-11										
						Повітряні лінії напругою 0,4 кВ										
						з самоутримними ізольованими проводами										
Прив'язаний						Зм.	Кільк.	Арк.	№ док.	Підпис	Дата	Стадія	Аркуш	Аркушів		
						Розробив		Ястреба			04.24	Закріплення опор у ґрунті	Р	-	1	
						Перевірів		Воєвода			04.24					
						Н.контр.		Велещук			04.24					
Інв. №						ГІП		Корсак			04.24	Закріплення ЗГ2х2,5НГ-1 ЗГ3х2,5НГ-1			 ТОВ "ЕНЕРГОЛІГА" Київ 2024	