




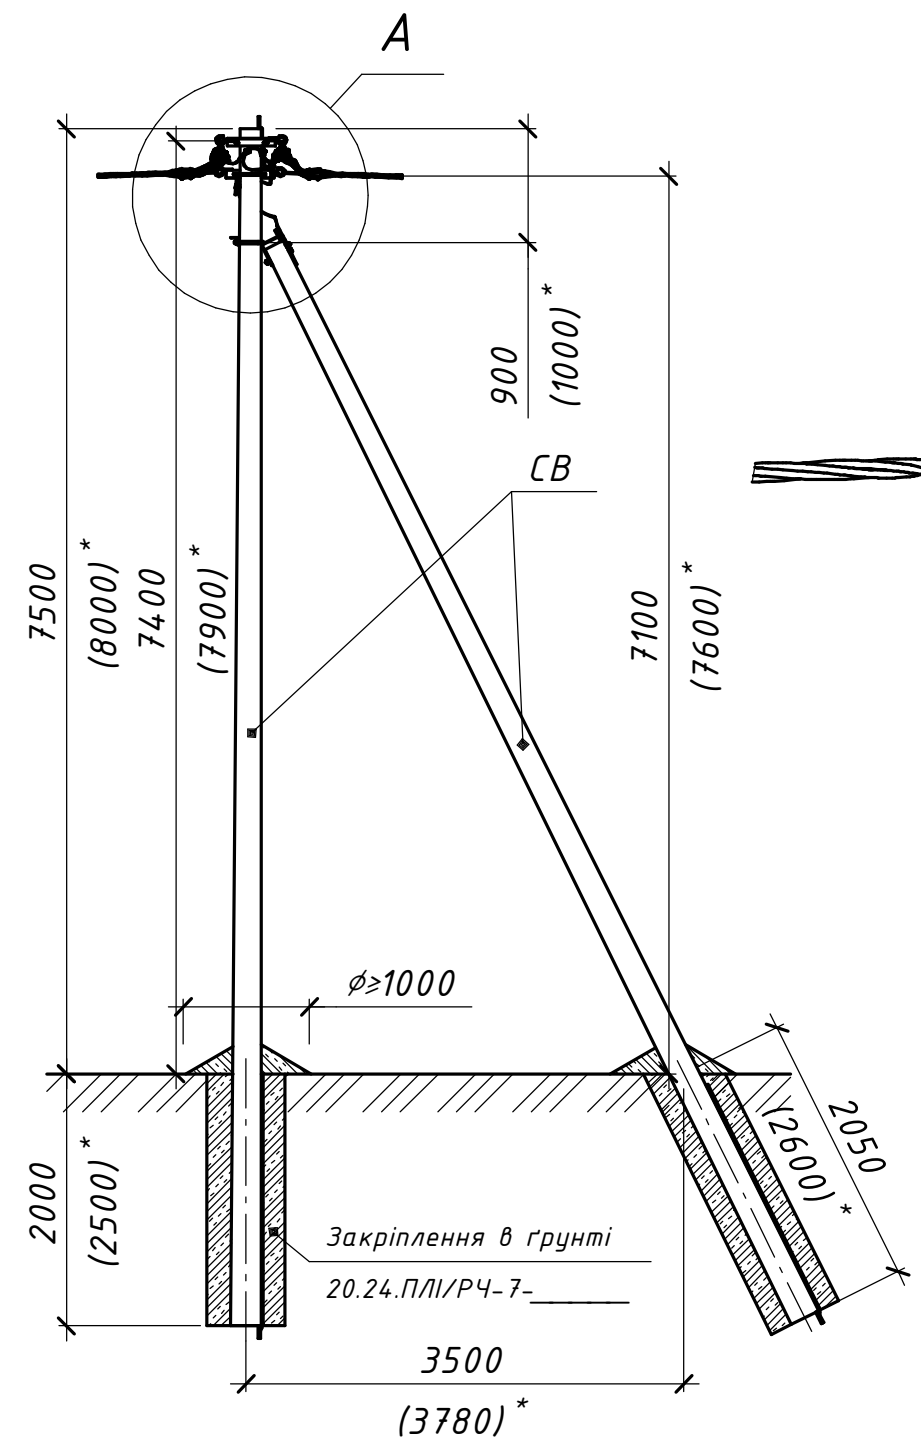


Схема встановлення опори

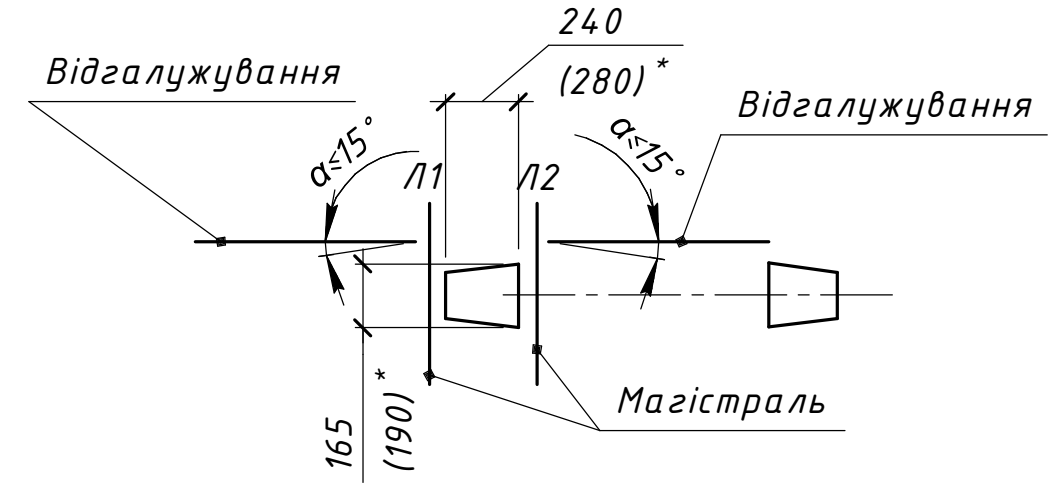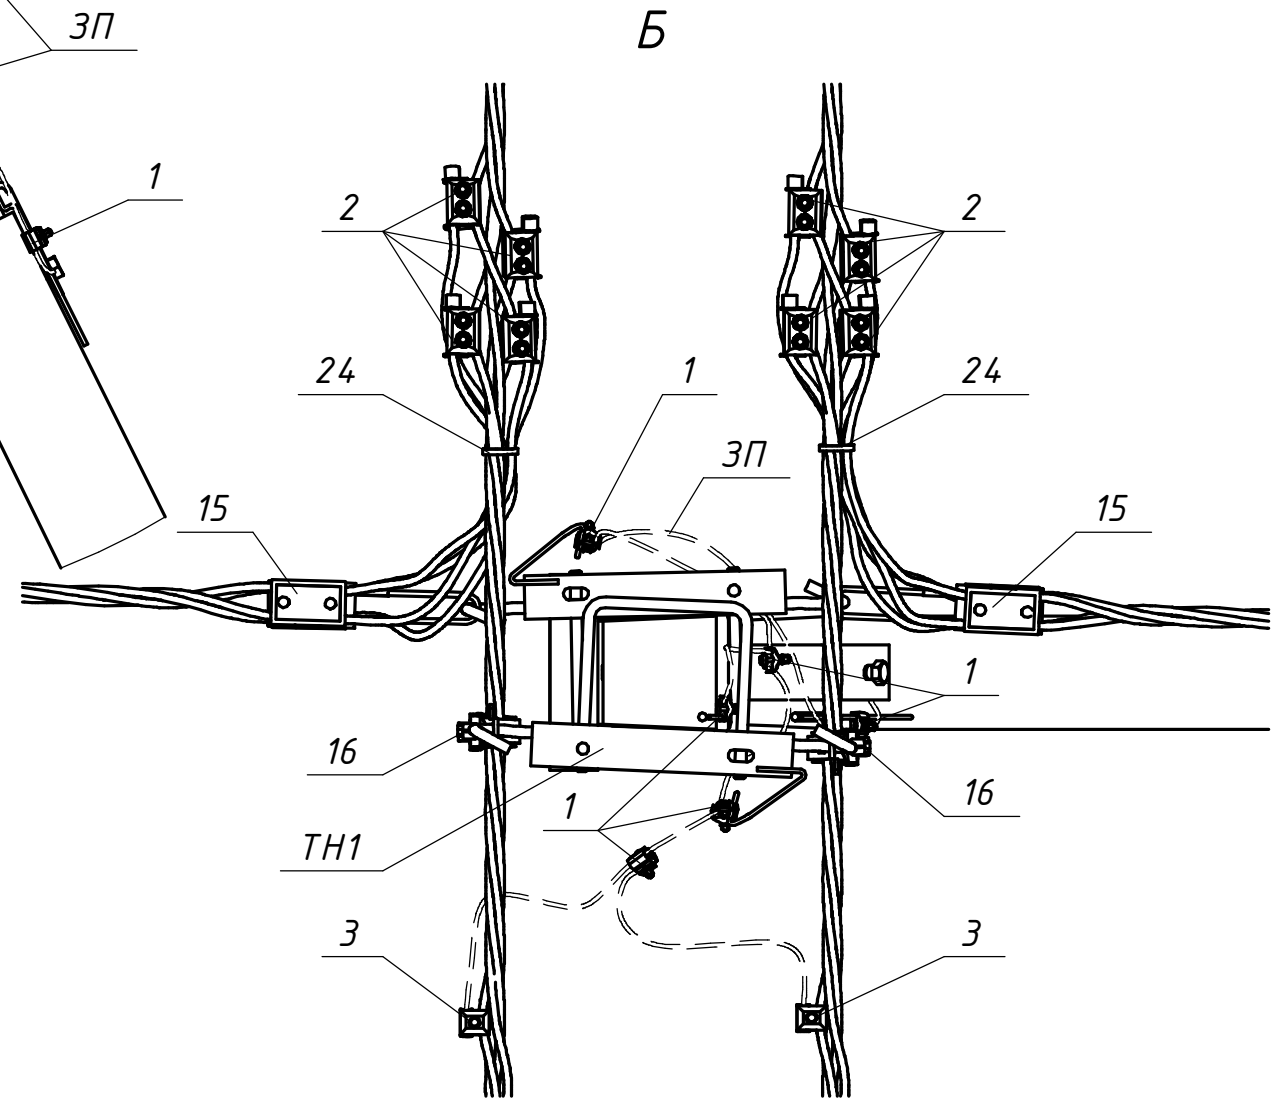


* Значення у дужках наведені для опори зі стояком СВ-105

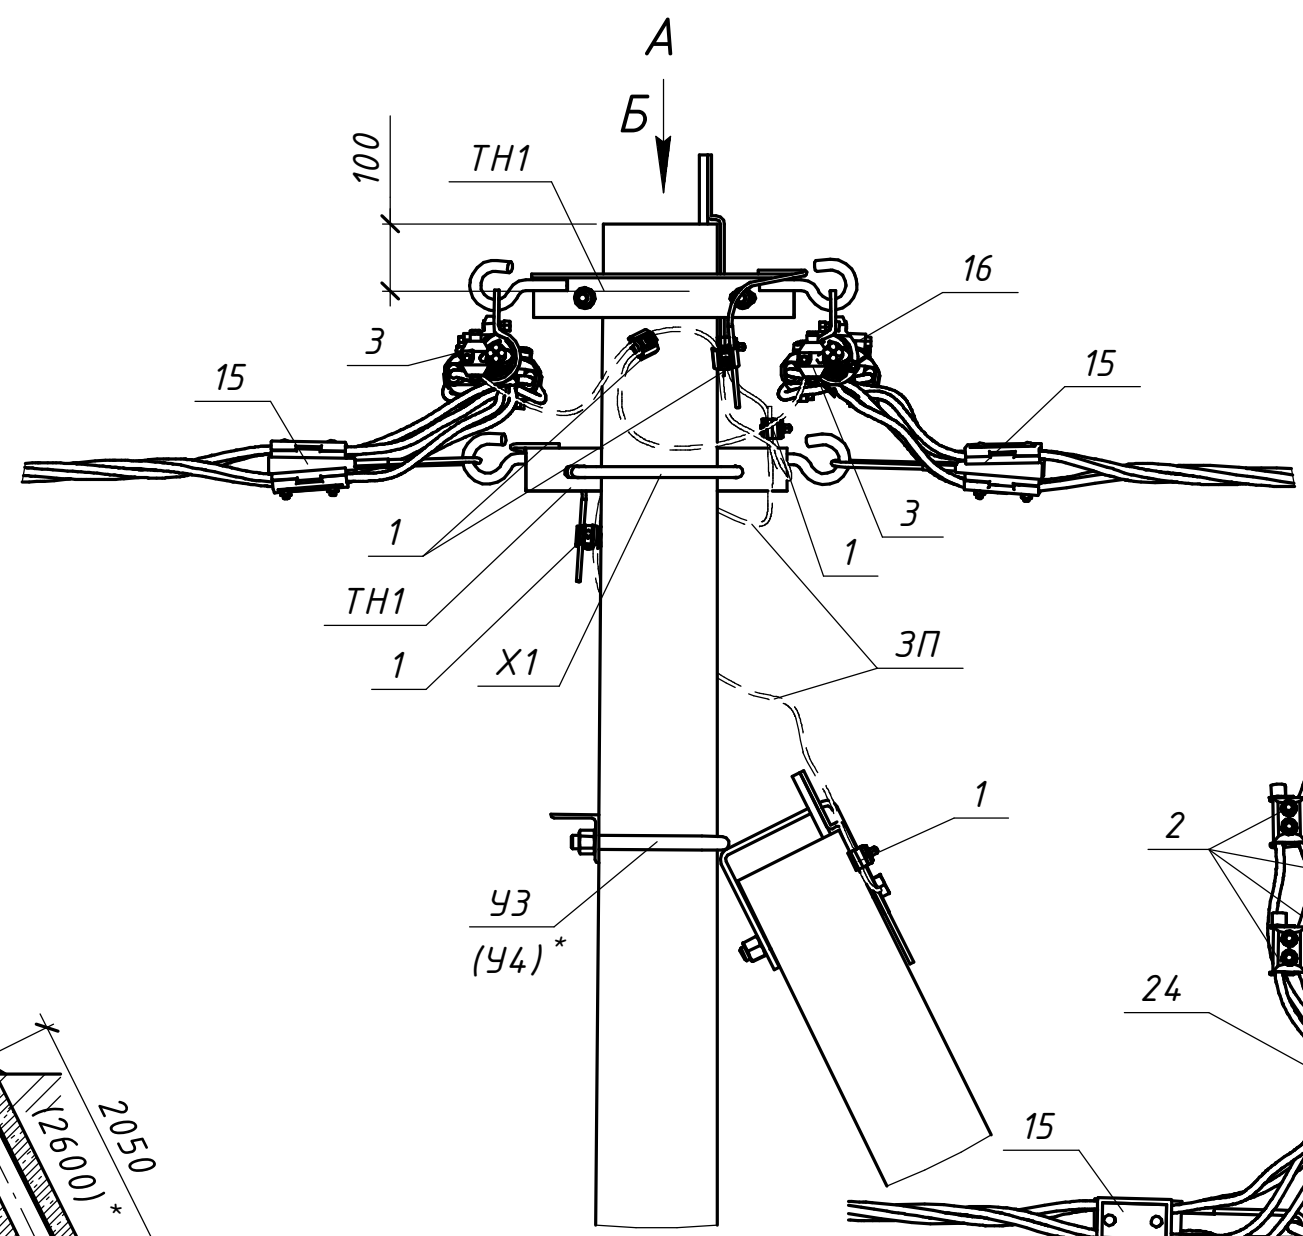

Погоджено:	
Зам. інв. №	
Підпис і дата	
Інв. № орг.	

					20.24.ПЛІ/1-39							
					Повітряні лінії напругою 0,4 кВ							
					з самоутримними ізольованими проводами							
Прив'язаний					Розробив	Ястреба		04.24	Будівельні рішення опор ПЛІ-0,4 кВ на траверсах	Стадія	Аркуш	Аркушів
					Перевірив	Воєвода		04.24	(на базі стояків СВ 95-3 та СВ 105-5)	Р	1	2
				Н.контр.	Велещук		04.24	Відгалужувальна проміжна двоколова опора ВП2(2хСВ95-3)-2т ВП2(2хСВ105-5)-2т		ТОВ "ЕНЕРГОЛІГА" Київ 2024		
Інв. №				ГІП	Корсак		04.24					

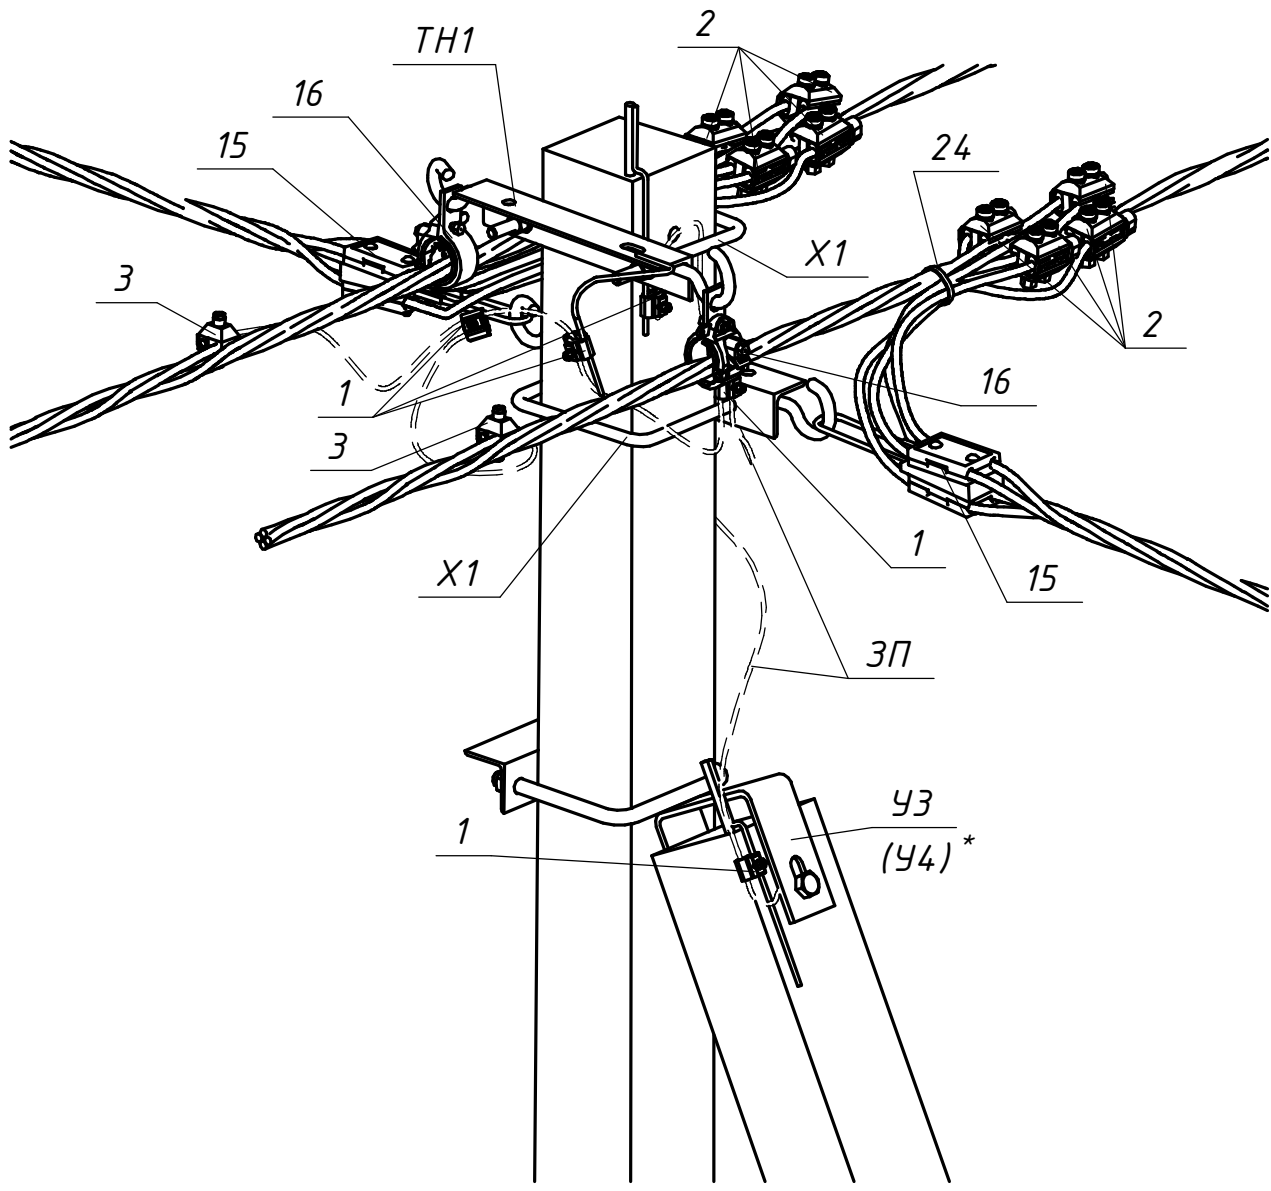

Поз.	Позначення (Виробник)	Найменування	Кільк.	Маса од. кг	Примітка
		Залізобетонні елементи:			
СВ	ТУ У В.2.6-00113997.003-94	Стояк СВ95-3	2	900	
		Стояк СВ105-5		1180	
		Сталеві конструкції:			
УЗ	20.24.ПЛІ/КМ-01	Кронштейн УЗ	1	5,3	Для СВ95
У4 *	20.24.ПЛІ/КМ-02	Кронштейн У4	1	6,9	Для СВ105
ТН1	20.24.ПЛІ/КМ-03	Траверса ТН1	2	2,92	
Х1	20.24.ПЛІ/КМ-06	Хомут Х1	2	1,3	
ЗП	ГОСТ839-80	Провід А16	2,5	0,62	м.п.
	Всього на опорі, кг				
		Лінійна арматура:			
1	PGA 101 (SICAME)	Затискач плашковий	6	0,055	
2	TTD301neo (SICAME)	Відгалужувальний затискач	8	0,255	25-95 мм ²
	TTD401neo (SICAME)			0,380	120 мм ²
3	TND 151 (SICAME)	Затискач для повторних заземлень	2	0,18	25-95 мм ²
	TND 241 (SICAME)			0,22	120 мм ²
15	GUKo1 (SICAME)	Затискач натяжний магістральний	2	0,8	25-70 мм ²
	GUKo2 (SICAME)			1,23	95-120 мм ²
16	PSP 120 (SICAME)	Затискач підтримуючий магістральний	2	0,2	25-70 мм ²
	PSP 122 (SICAME)			0,255	95-120 мм ²
24	ССD 9-62 (SICAME)	Стяжний ремінець	2	0,005	

Прив'язаний			
Інв. №			