
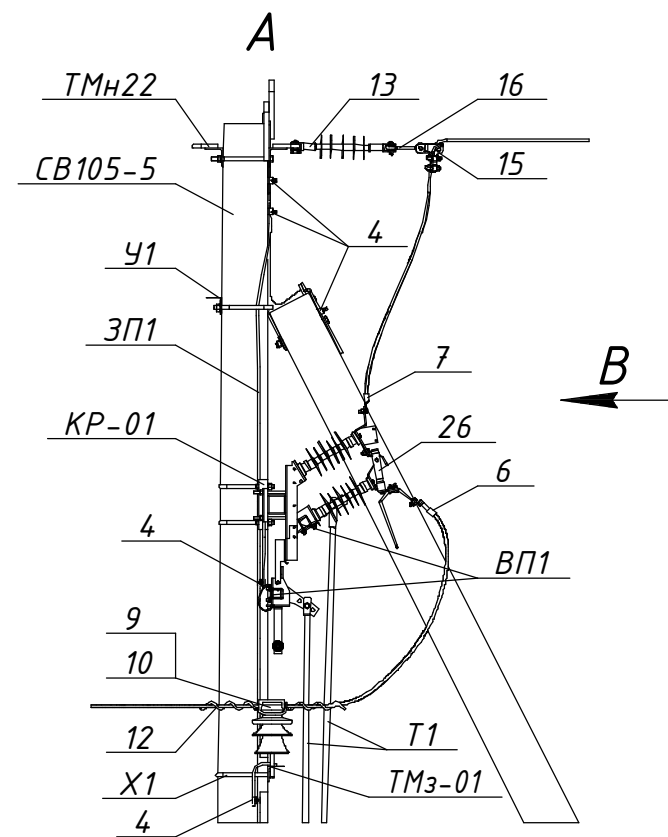


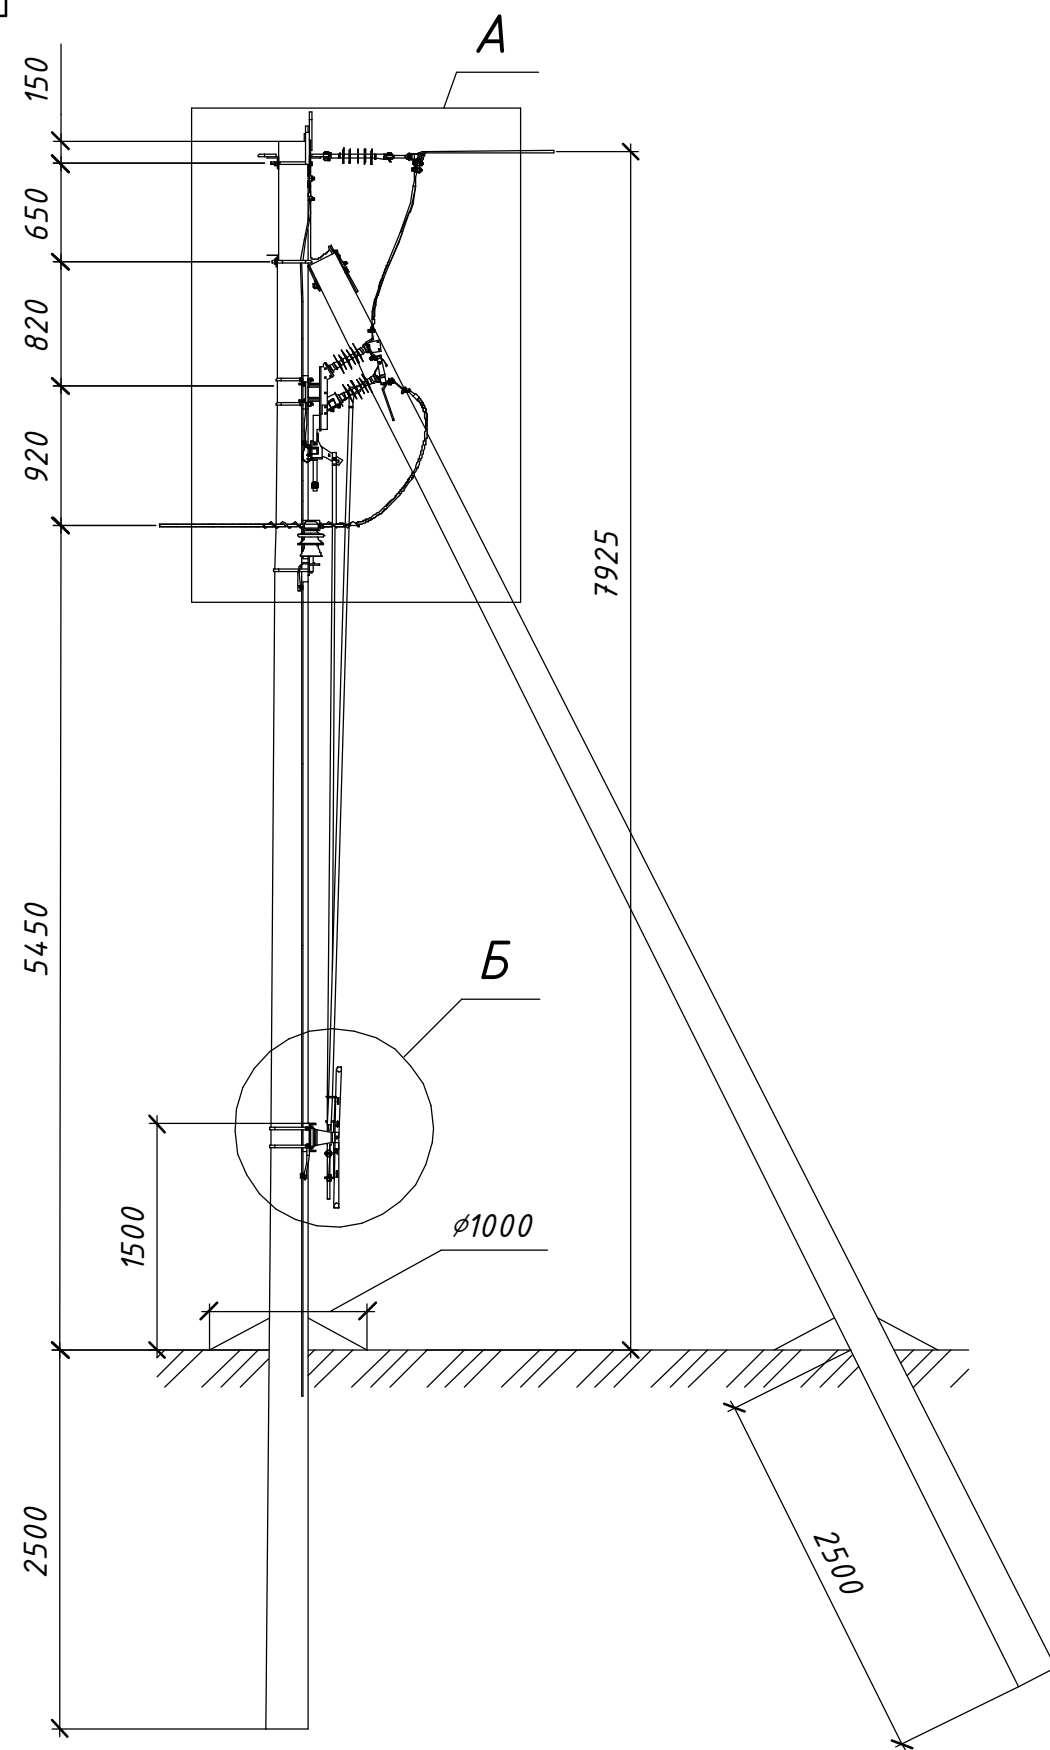

Розімкнуте положення та підключені заземлюючі ножі





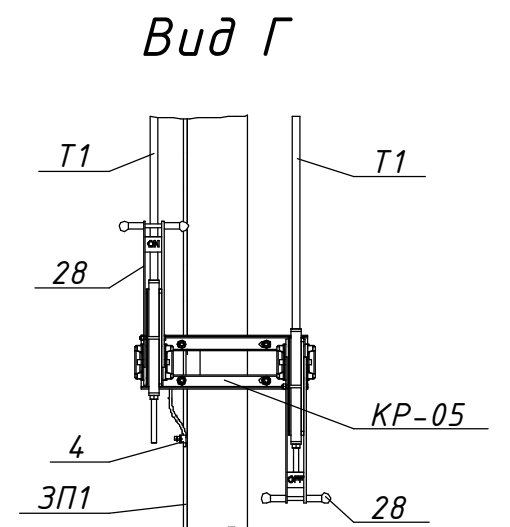



Схема встановлення опори

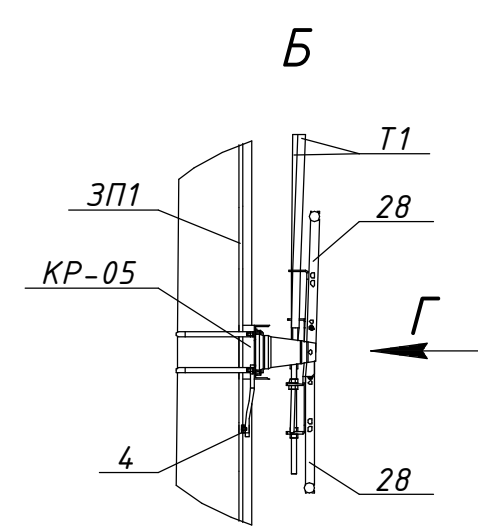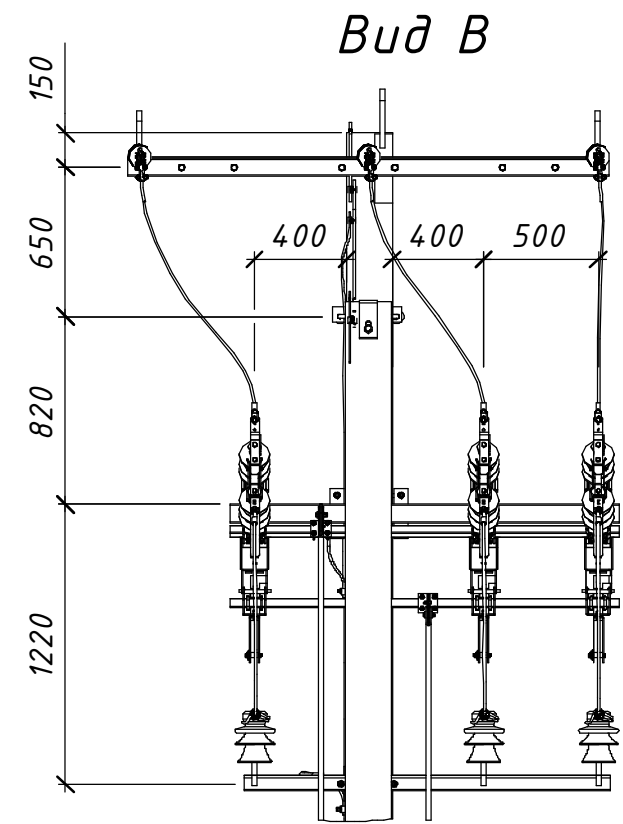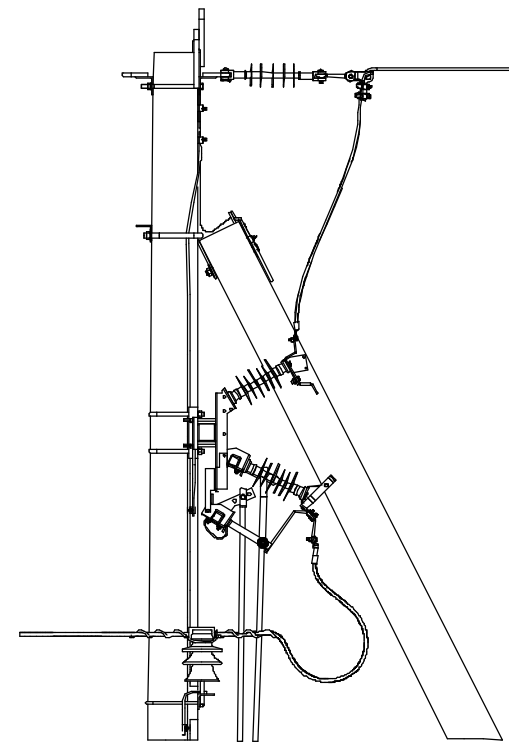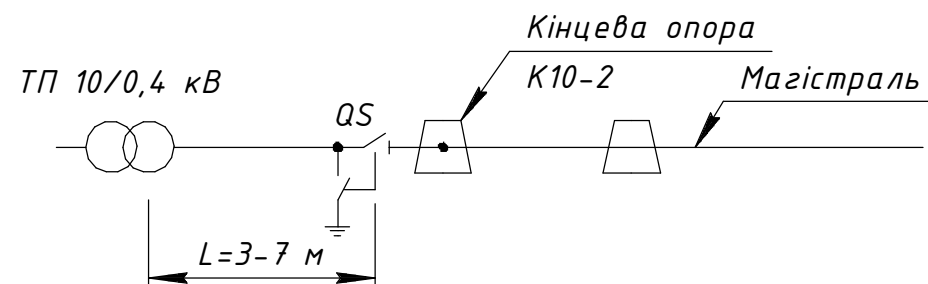

Прив'язаний					
Інв. №		ГІП	Меркотан	06.22	

21.22.A/1-11					
Встановлення роз'єднувачів рублячого типу на опорах ЛЕП 10 кВ					
Арх. №21.22.A					
Типові вузли встановлення роз'єднувачів на опорах ПЛ 10 кВ				Стадія	Аркцш
				Р	1
Відгалуження до ТП. Вузол КР-1. Встановлення роз'єднувача на кінцевій опорі К10-2				Аркцшів	2
ТОВ "ЕНЕРГОЛІГА" Київ 2022					

Інв. № орг.	Підпис і дата	Зам. інв. №

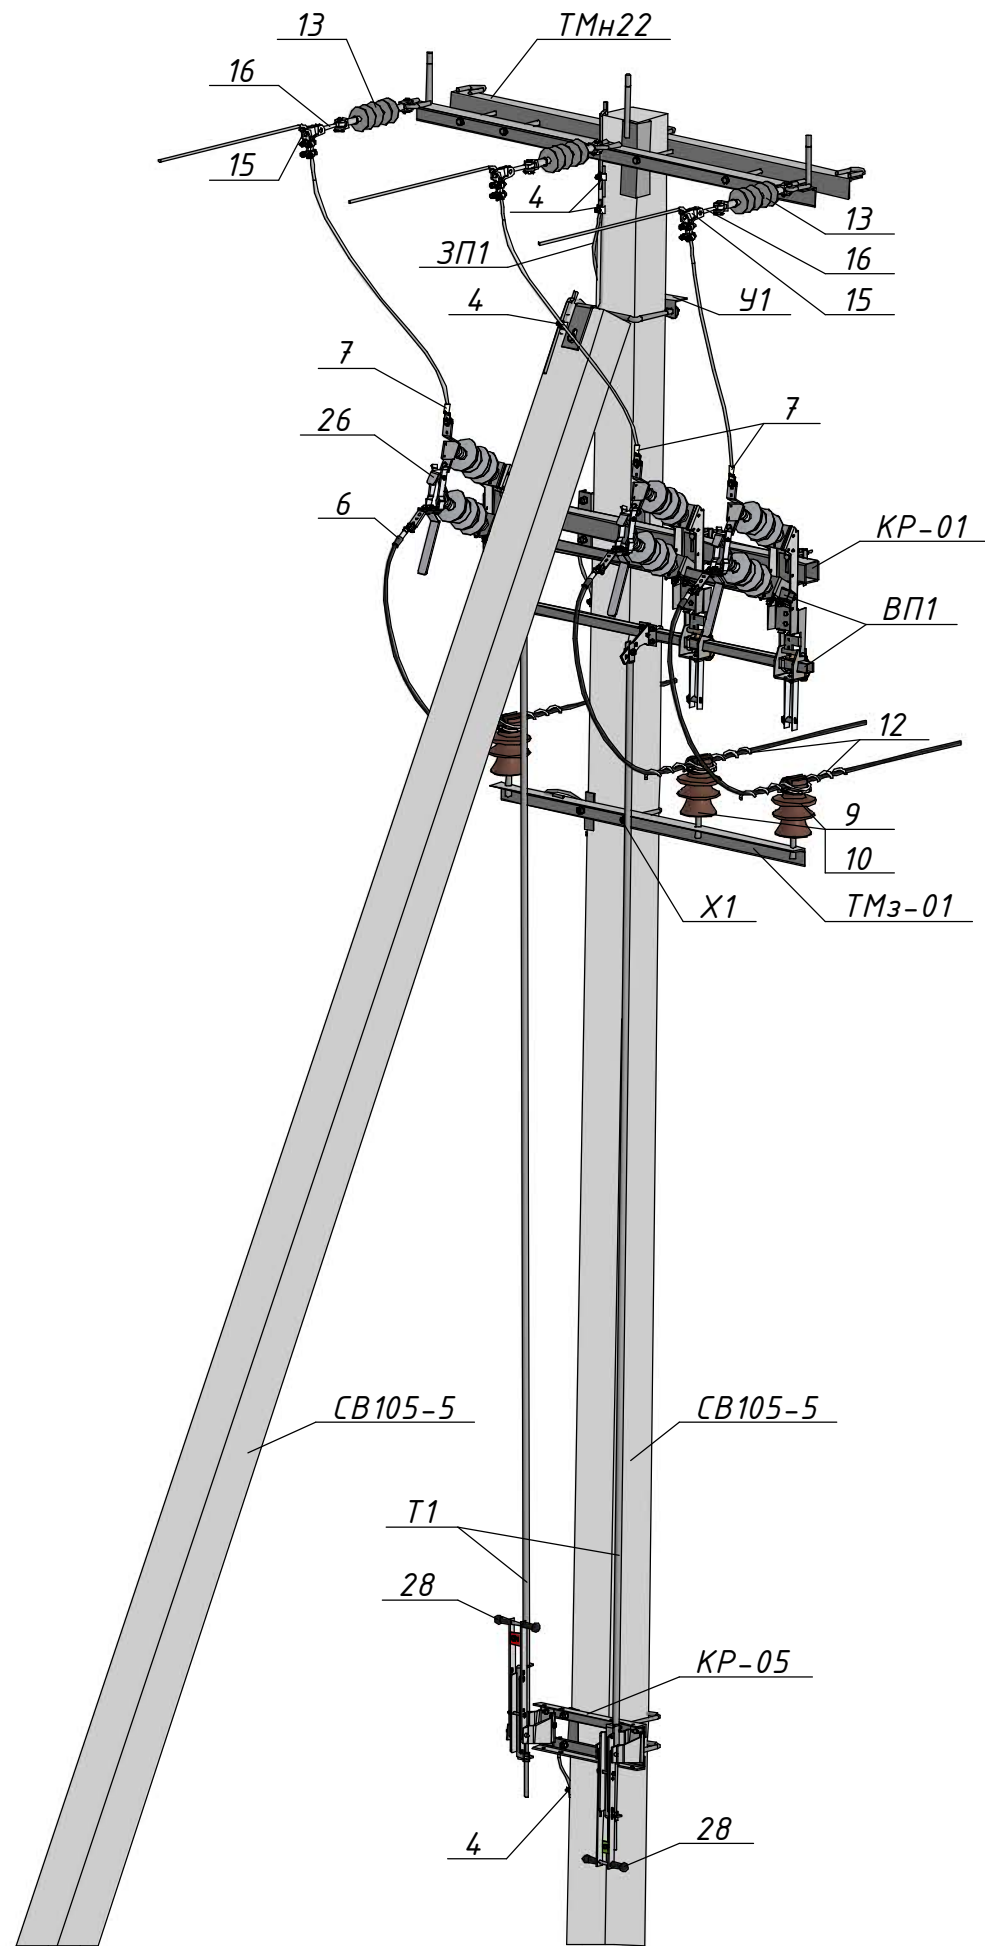

Поз.	Позначення	Найменування	Кільк.	Маса од., кг.	Примітка
Залізобетонні елементи:					
СВ105-5		Стояк СВ105-5	2	1180	
Сталеві конструкції:					
ТМн22	1.16/6-12	Траверса ТМн22	1	51,81	
У1	180.2н/5-1	Кронштейн У1	1	6,9	
Х1	180.2н/5-28	Хомут Х1	2	1,3	
КР-01	21.22.А/КМ-01	Кронштейн КР-01	1	20,75	
КР-05	21.22.А/КМ-05	Кронштейн КР-05	1	7,37	
ТМз-01	21.22.А/КМ-11	Кронштейн ТМз-01	1	10,98	
Т1	21.22.А/КМ-15	Тяга приводу Т1	2	□	5 м.
ВП1	21.22.А/КМ-16	Вал приводу ВП1	2	5,83	
ЗП1		Заземлювальний дріт Ø10	15	0,62	м.п.
Лінійна арматура:					
4	PGA 101 (SICAME)	Затискач плашковий	7	0,06	
6	CNA ____ G 28 (SICAME)	Наконечник	3	0,19	
7	CN2AA ____ (SICAME)	Наконечник	3	0,18	
9	ШФ-20Г1	Ізолятор стрижневий	3	3,8	
10	К6	Ковпачок	3	0,03	
12	PLDT 2 R (SICAME)	Спіральна в'язка	3	0,18	35-70 мм ²
	PTDT 3 R (SICAME)	для верхнього кріплення проводу		0,185	95-120 мм ²
13	PSI 15 CC (SICAME)	Ізолятор натяжний	3	1,46	
15	5D93 (SICAME)	Затискач натяжний	3	0,52	25-70 мм ²
	6D117-150 (SICAME)			0,64	35-120 мм ²
16	ТУ У 34.00130441-007-95	Ланка проміжна вивернута ПРВ-7-1	3	0,43	
26	GDS-24/630-EB (SICAME)	Роз'єднувач трьохполюсний з заземлюючими ножами	1	49	
28	HM1 (SICAME)	Ручний привод	2	5	

Зм.	Кільк.	Арк.	№ док.	Підпис	Дата	21.22.А/1-11	Арк. 2