
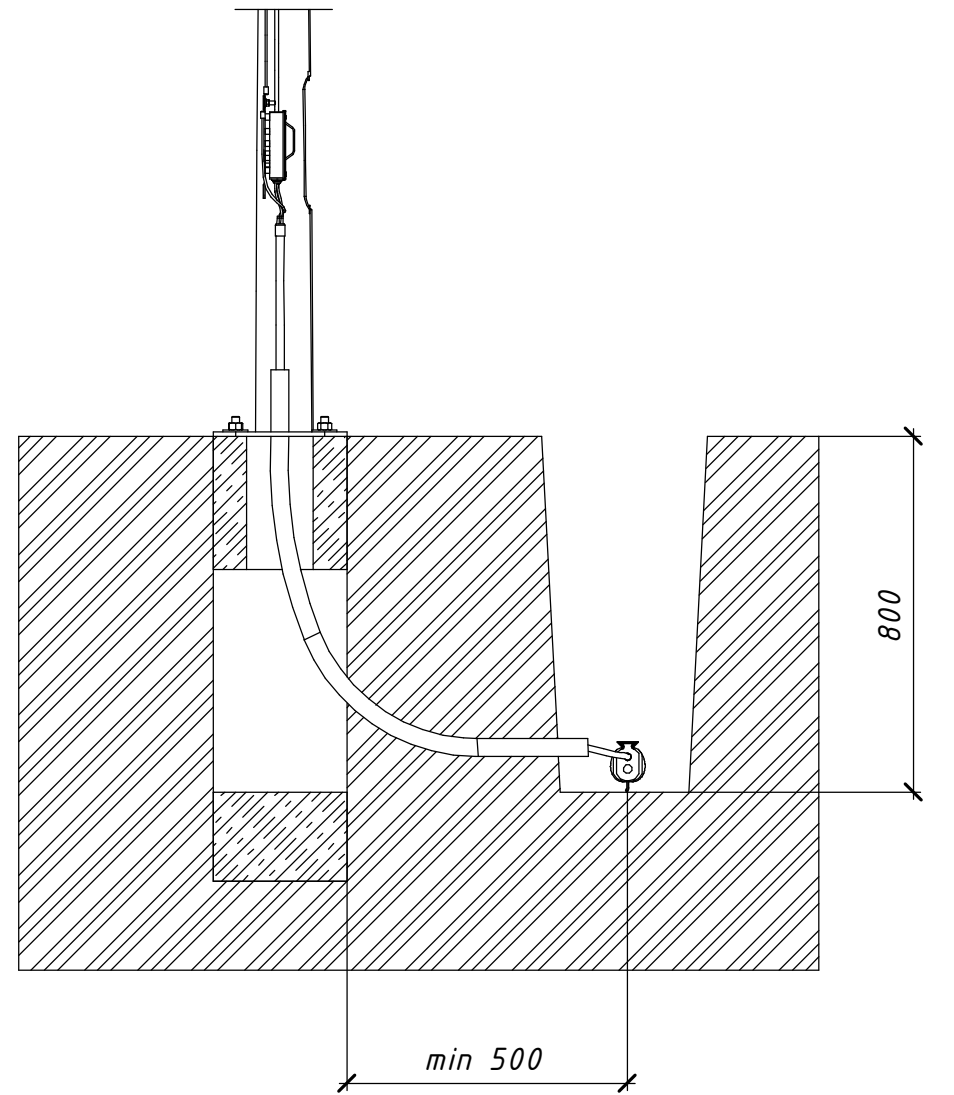


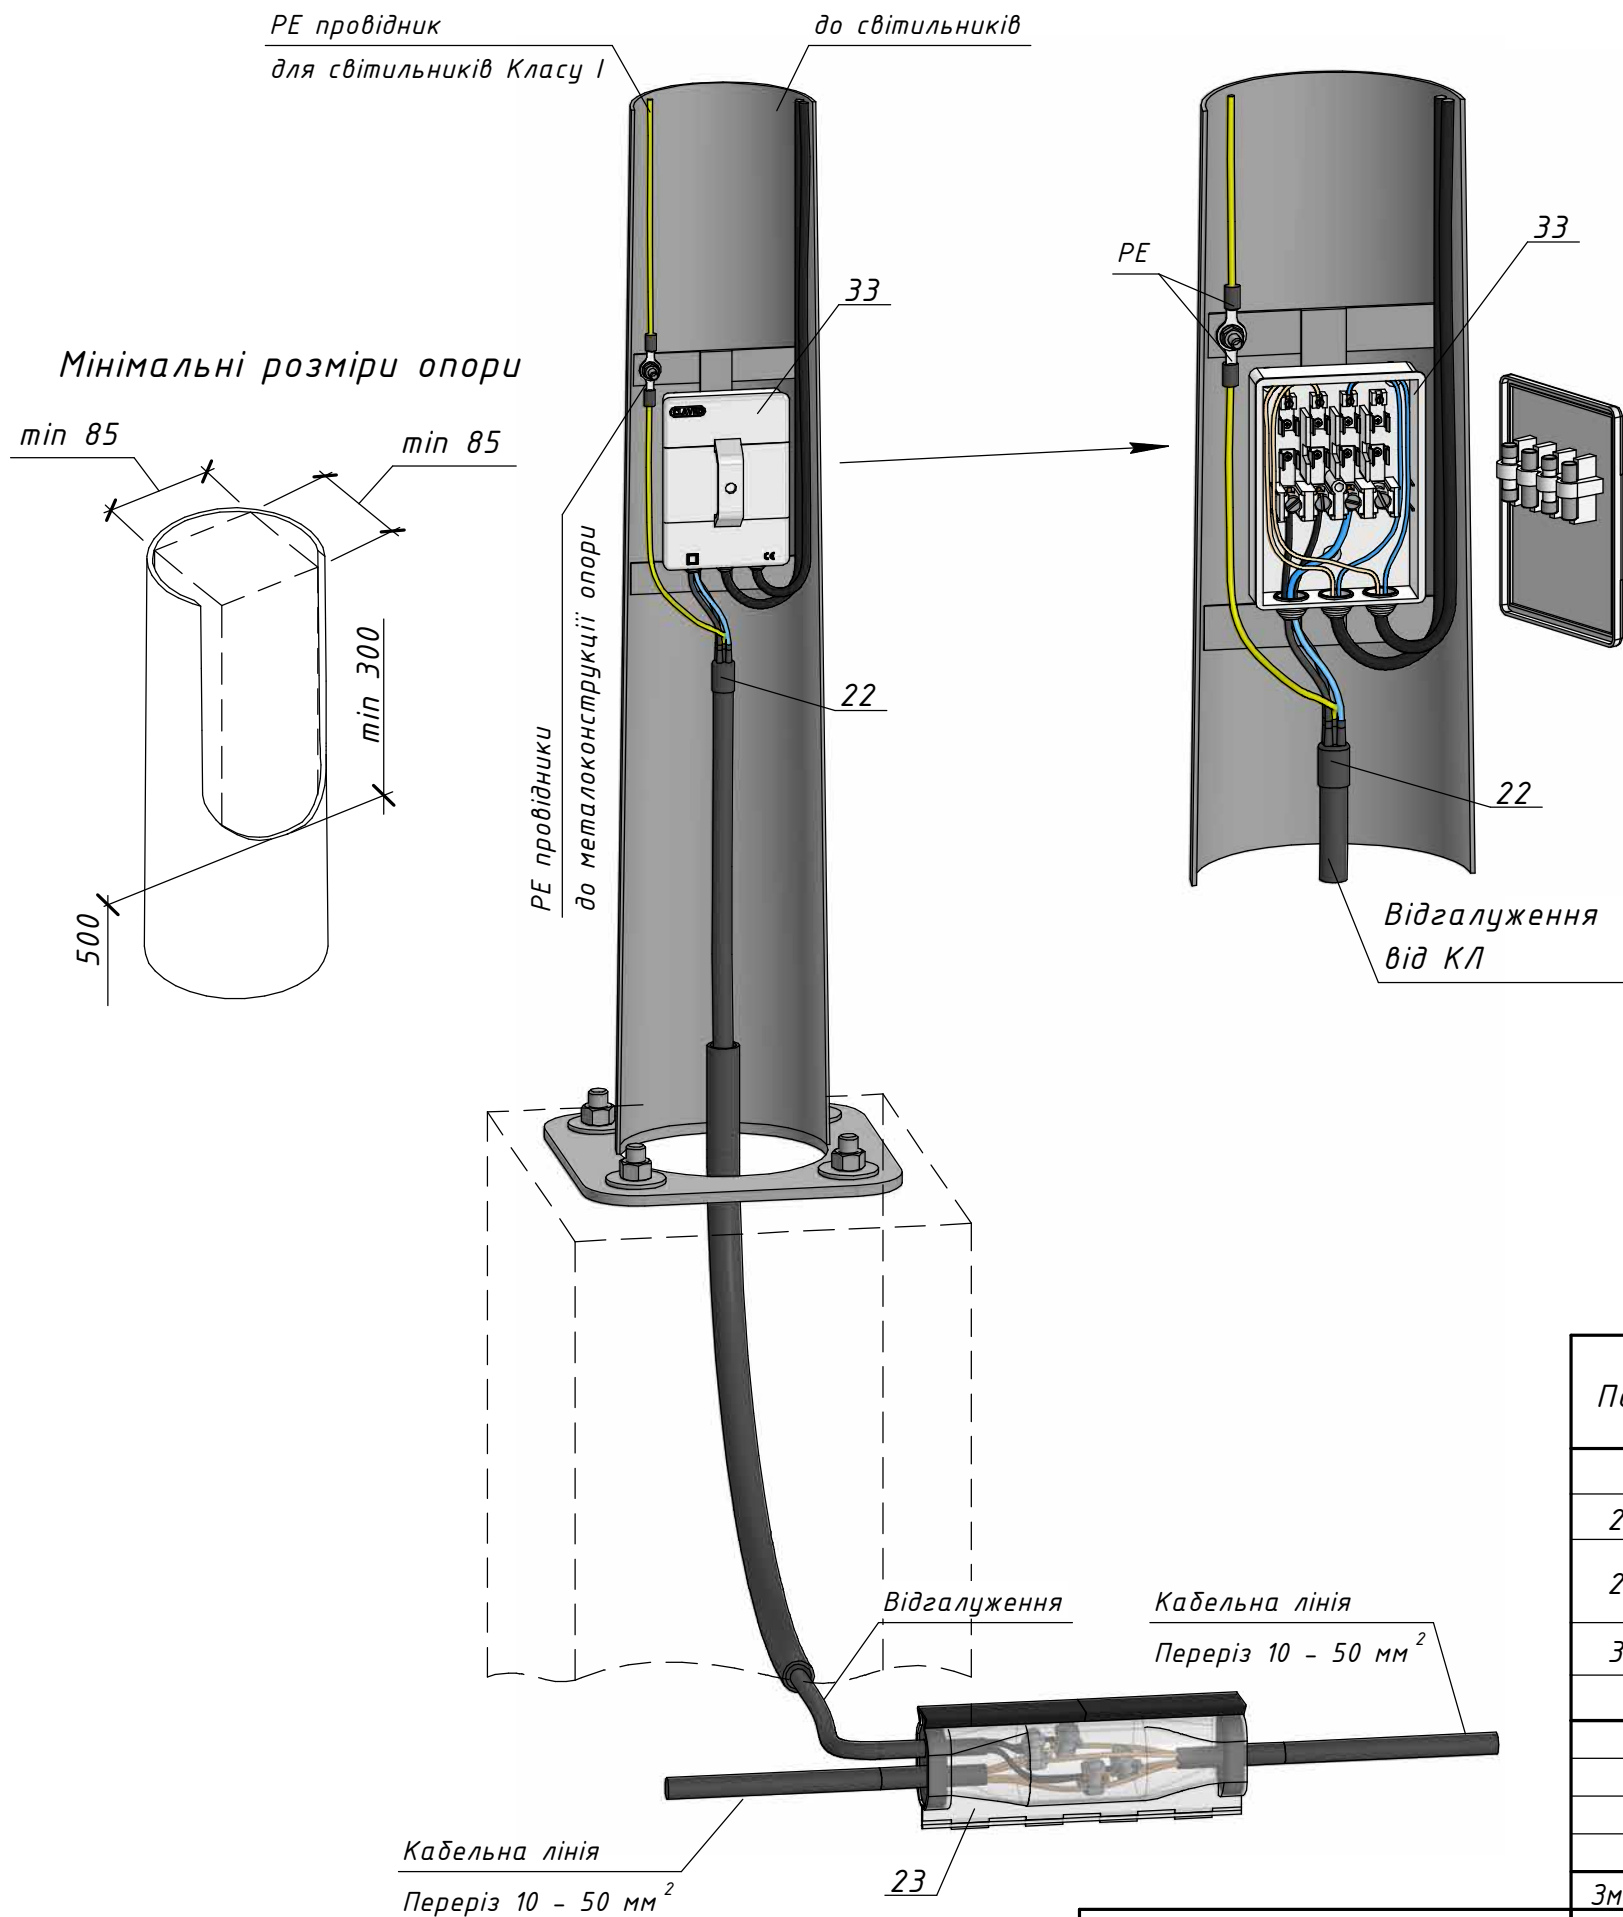

Поз.	Позначення (Виробник)	Найменування	Кільк.	Маса од., кг.	Примітка
Обладнання та матеріали:					
22	E5TF 6-16 (SICAME)	Кабельна рукавиця холодної	1	0,015	6-16 мм ²
23	HSM 16-16/4 (SICAME)	Заливна відгалужувальна муфта	1	0,91	4x10-4x16 мм ²
	HSM 50-50/4 (SICAME)	Заливна відгалужувальна муфта		1,82	4x16-4x50 мм ²
33	CLAVED 1465/4P MC (SICAME)	Ввідний щиток	1	0,7	

18.21.ЛО/2-08					
Зовнішнє освітлення. Типові вузли приєднання світильників					
Арх. №18.21.ЛО Ревізія 1					
Зм.	Кільк.	Арк.	№ док.	Підпис	Дата
Розробив	Ковальчук				10.23
Перевірів	Ястреба				10.23
Н.контр.	Мишко				10.23
Приєднання світильників до кабельних ліній					
				Стадія	Аркцш
				Р	1
				Аркцшів	2
Вузол відгалуження кабельною муфтою HSM/4					
ТОВ "ЕНЕРГОЛІГА" Київ 2023					

Погоджено:		Зам. інв. №		Підпис і дата		Інв. № орг.	




Прив'язаний			
Інв. №			

ГІП	Меркотан		10.23
-----	----------	--	-------


Ввідний щиток CLAVED 1465/4P MC

Доступ до вузла комутації


Схеми приєднання щитка CLAVED 1465/4P MC та відгалужувальної муфти HSM__/4

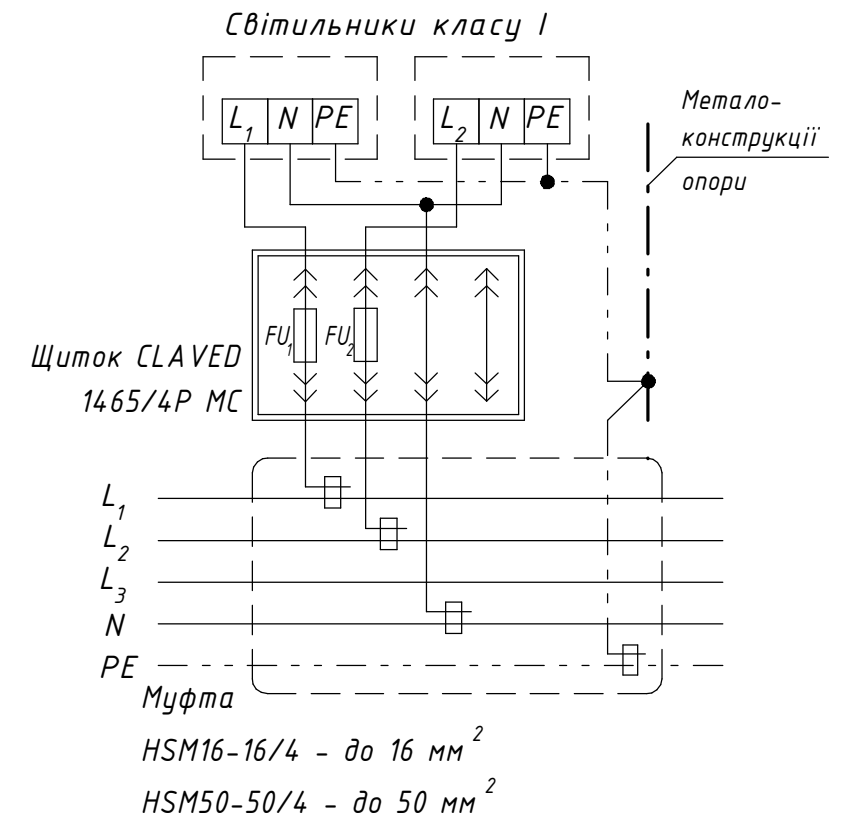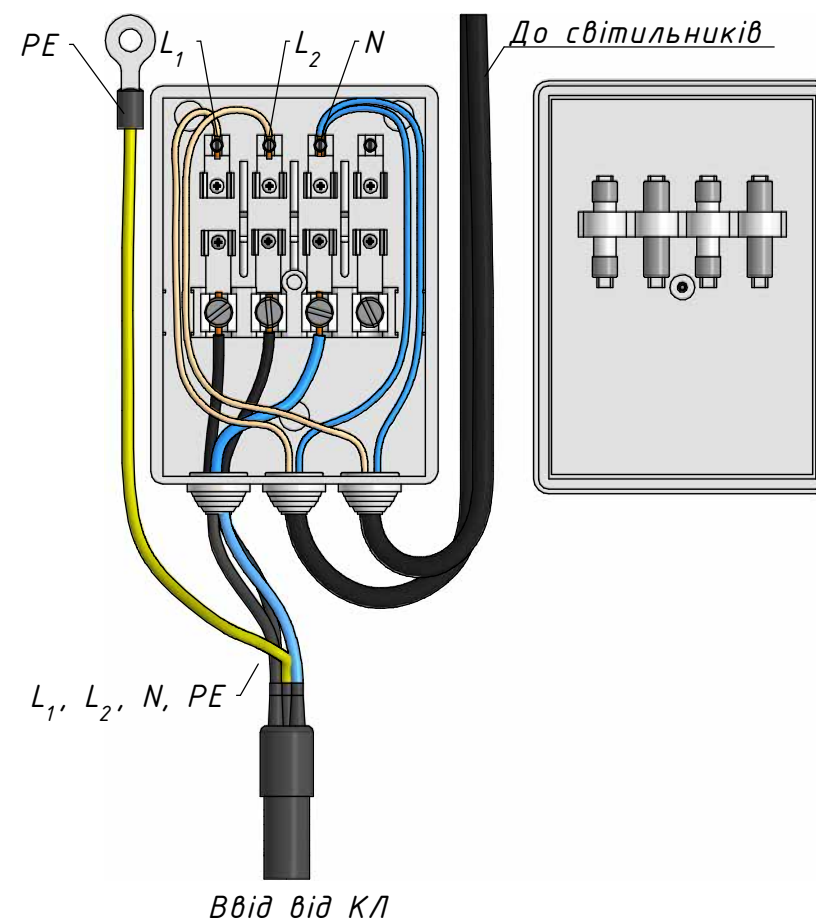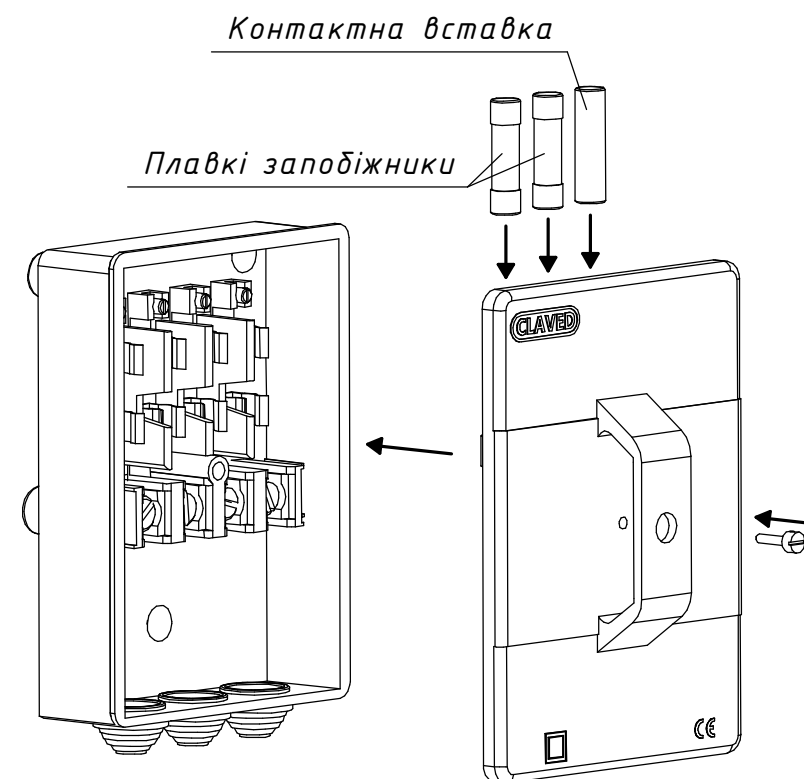

Заливна відгалужувальна муфта HSM 50-50/4 (Після складання залити смолою з комплекту муфти)

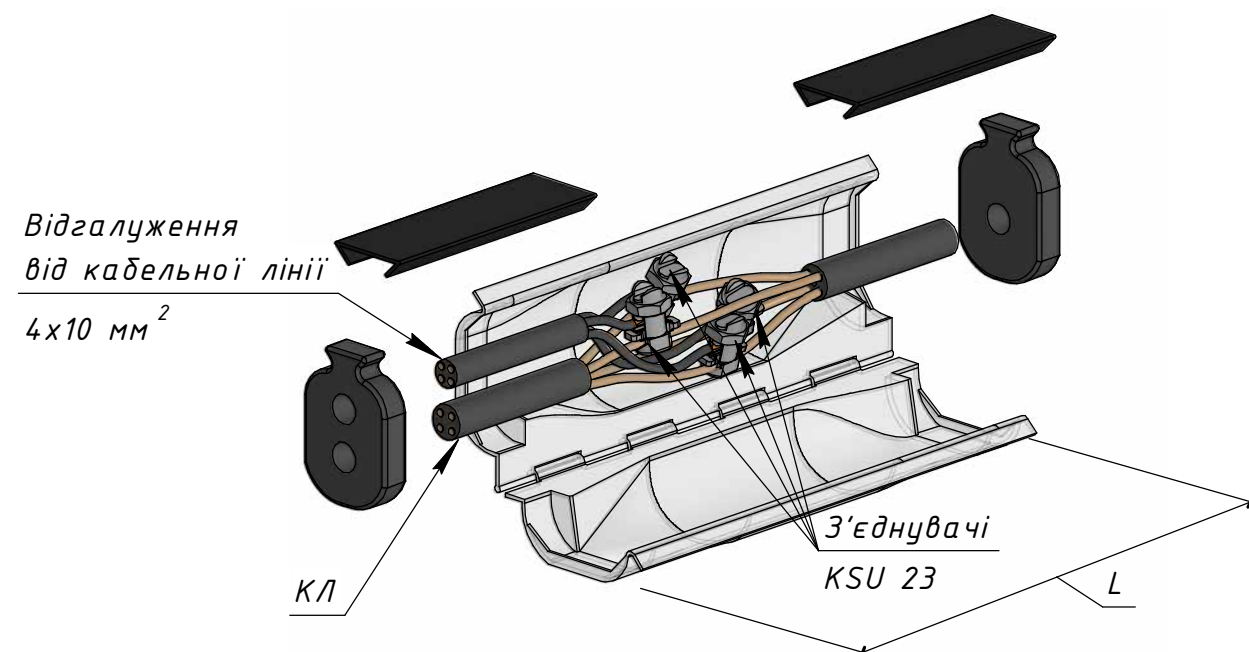

Двокомпонентна поліуретанова смола

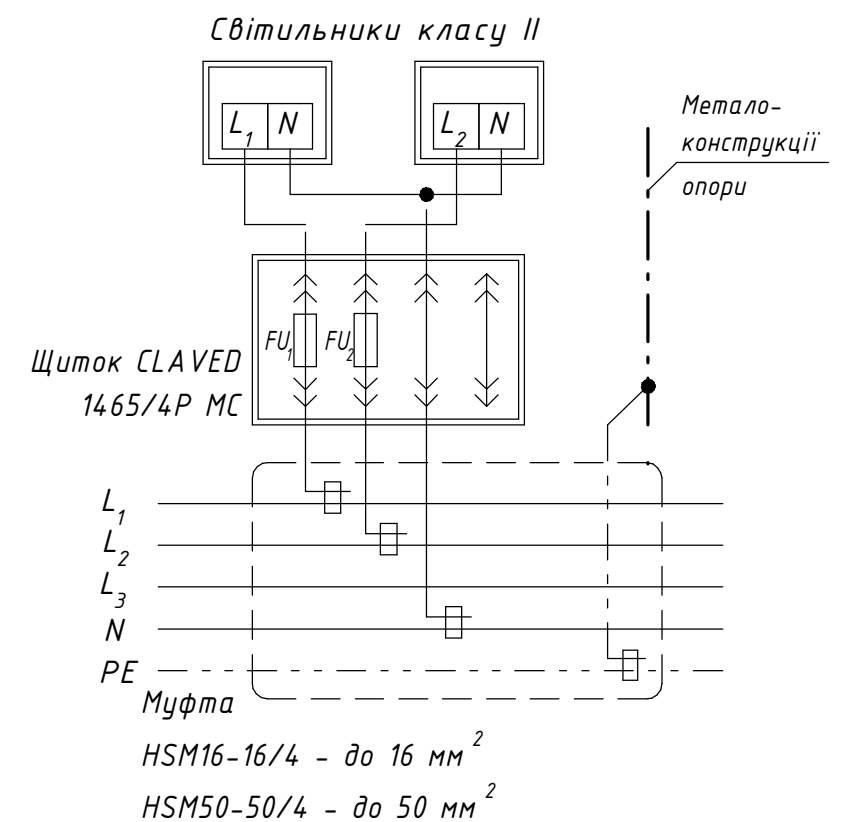

Інв. № ориг.	Підпис і дата	Зам. інв. №
--------------	---------------	-------------

Зм.	Кільк.	Арк.	№ док.	Підпис	Дата
-----	--------	------	--------	--------	------

18.21.10/2-08