

Погоджено:					
Інв. № орг.	Підпис і дата	Зам. інв. №			







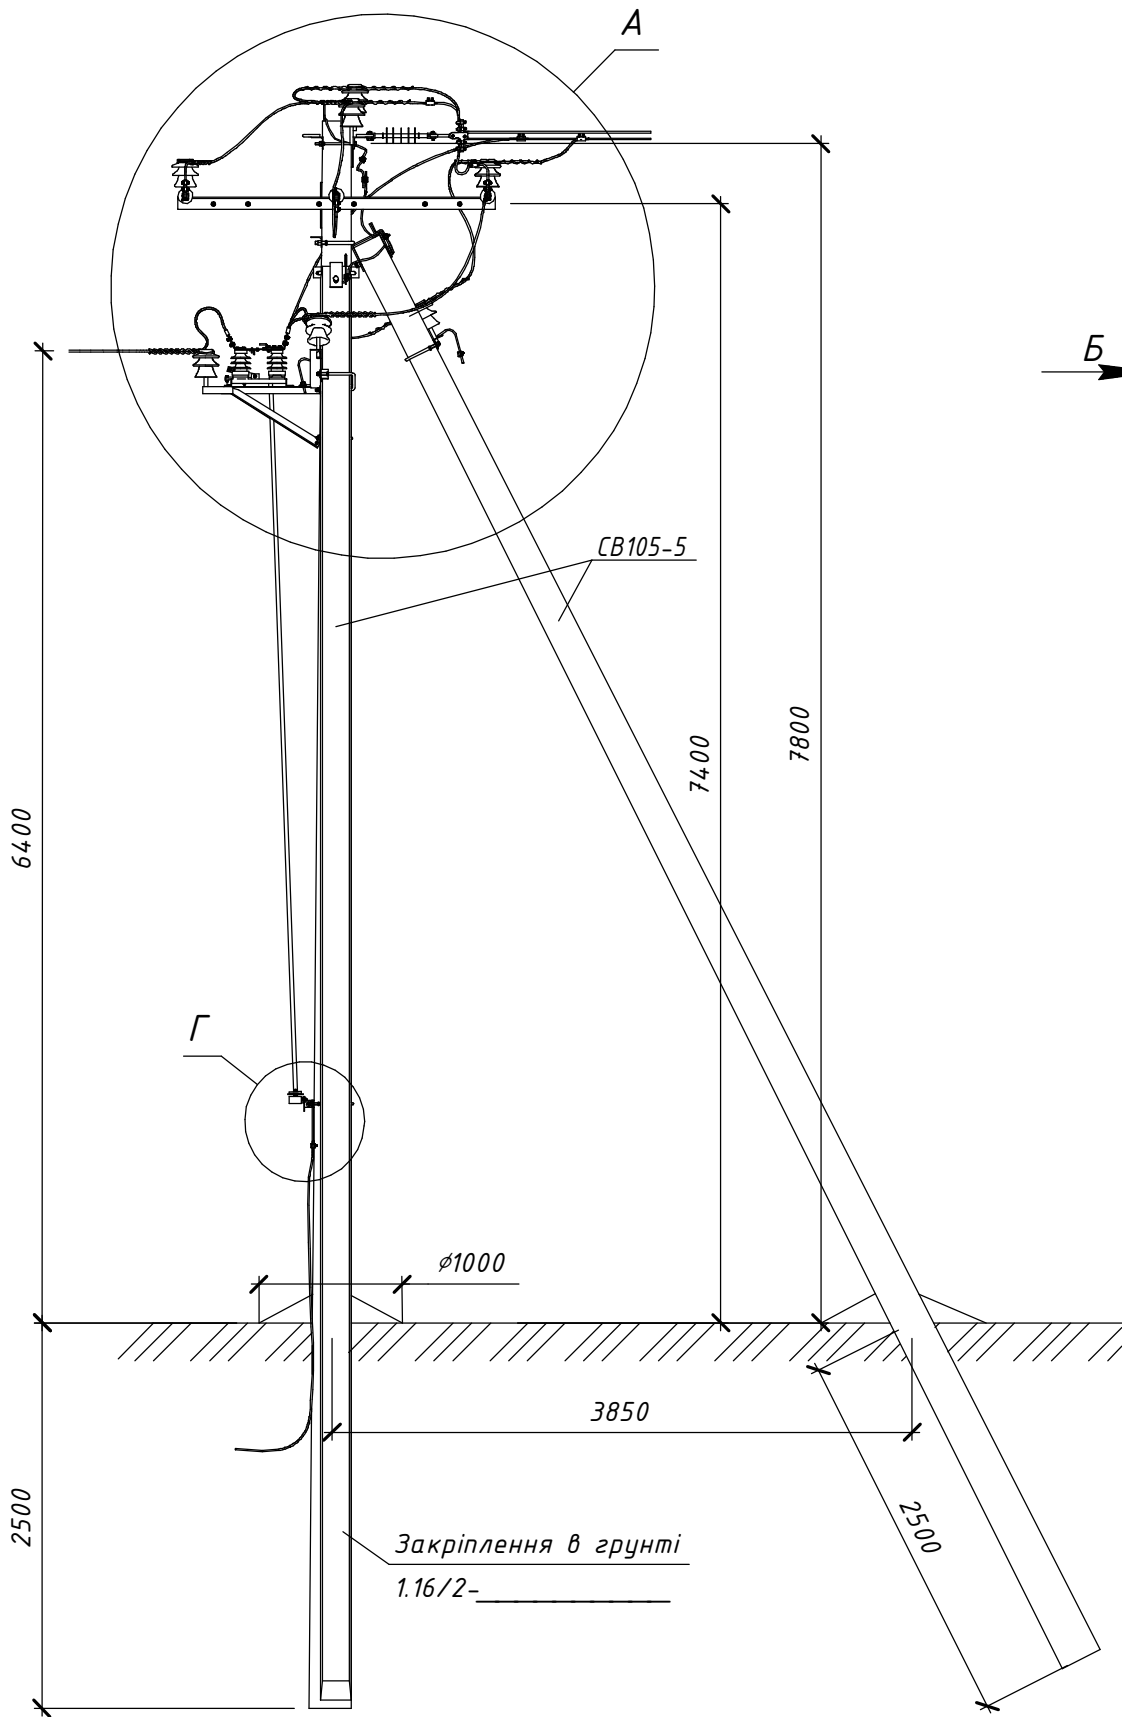


Схема встановлення опор

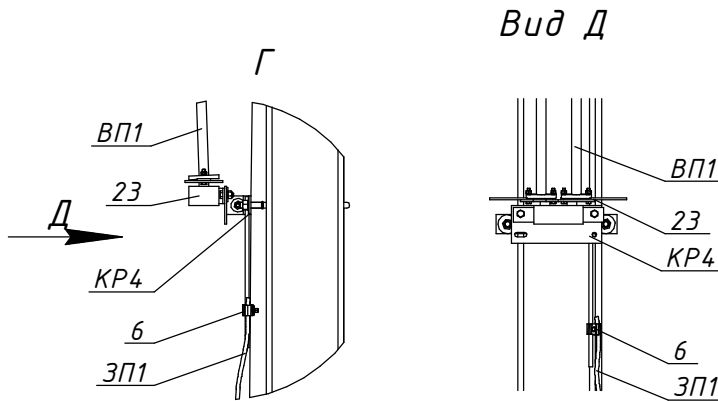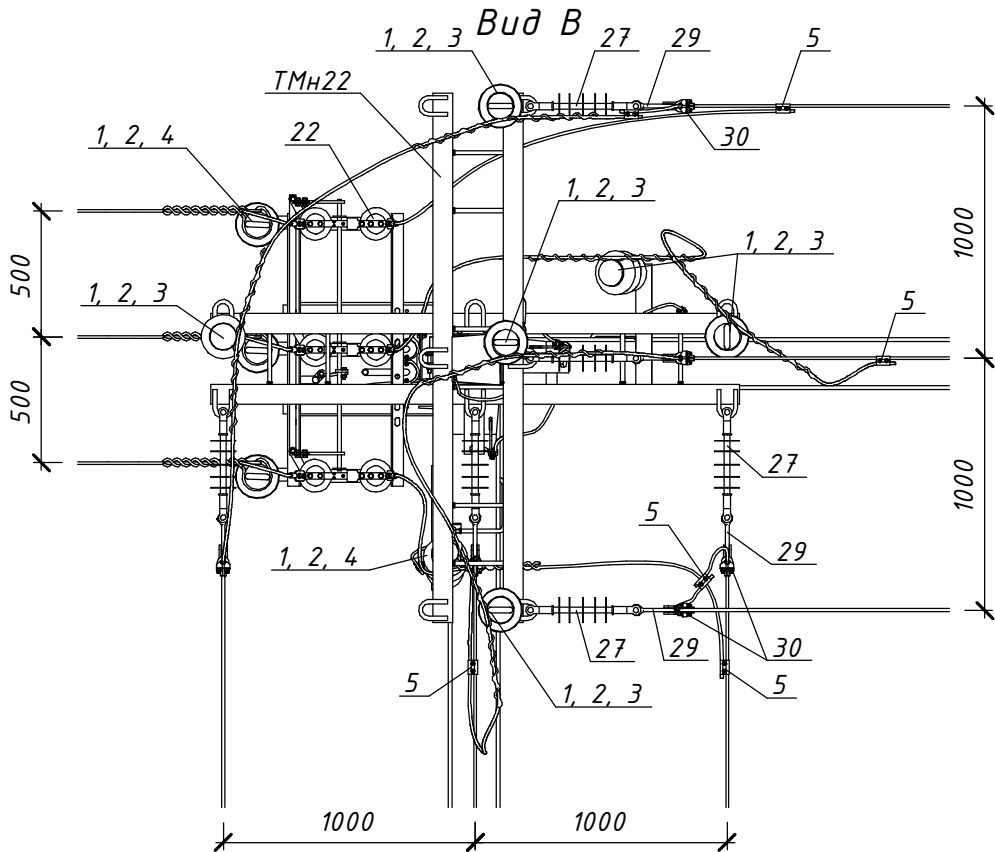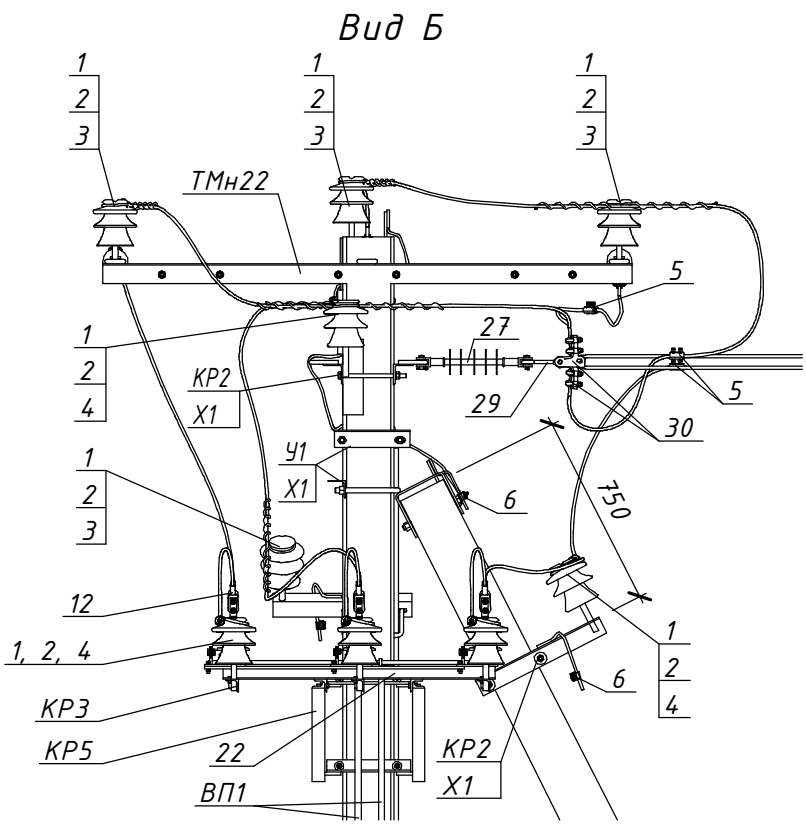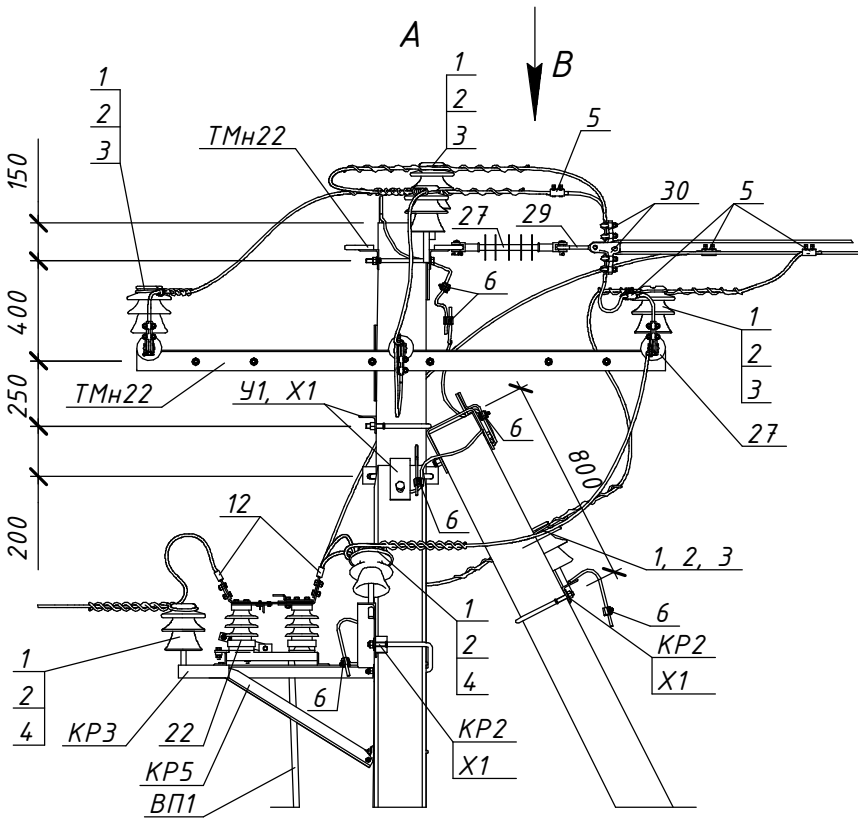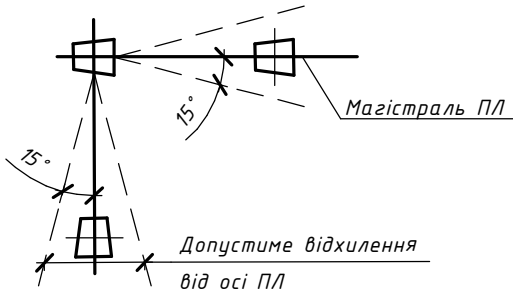

										Одноколові залізобетонні опори повітряної лінії з неізолюваними проводами напругою 6–10 кВ (ПЛ 6–10 кВ)				
				Зм.	Кільк.	Арк.	№док.	Підпис	Дата					
Прив’язаний				Розробив						Улаштування відгалужень від опор ПЛ 10 кВ		Стадія	Аркцш	Аркцшів
				Перевірів										1
				Н.контр.						Встановлення роз’єднувача на кутовій анкерній опорі				
Інв. №				ГІП										

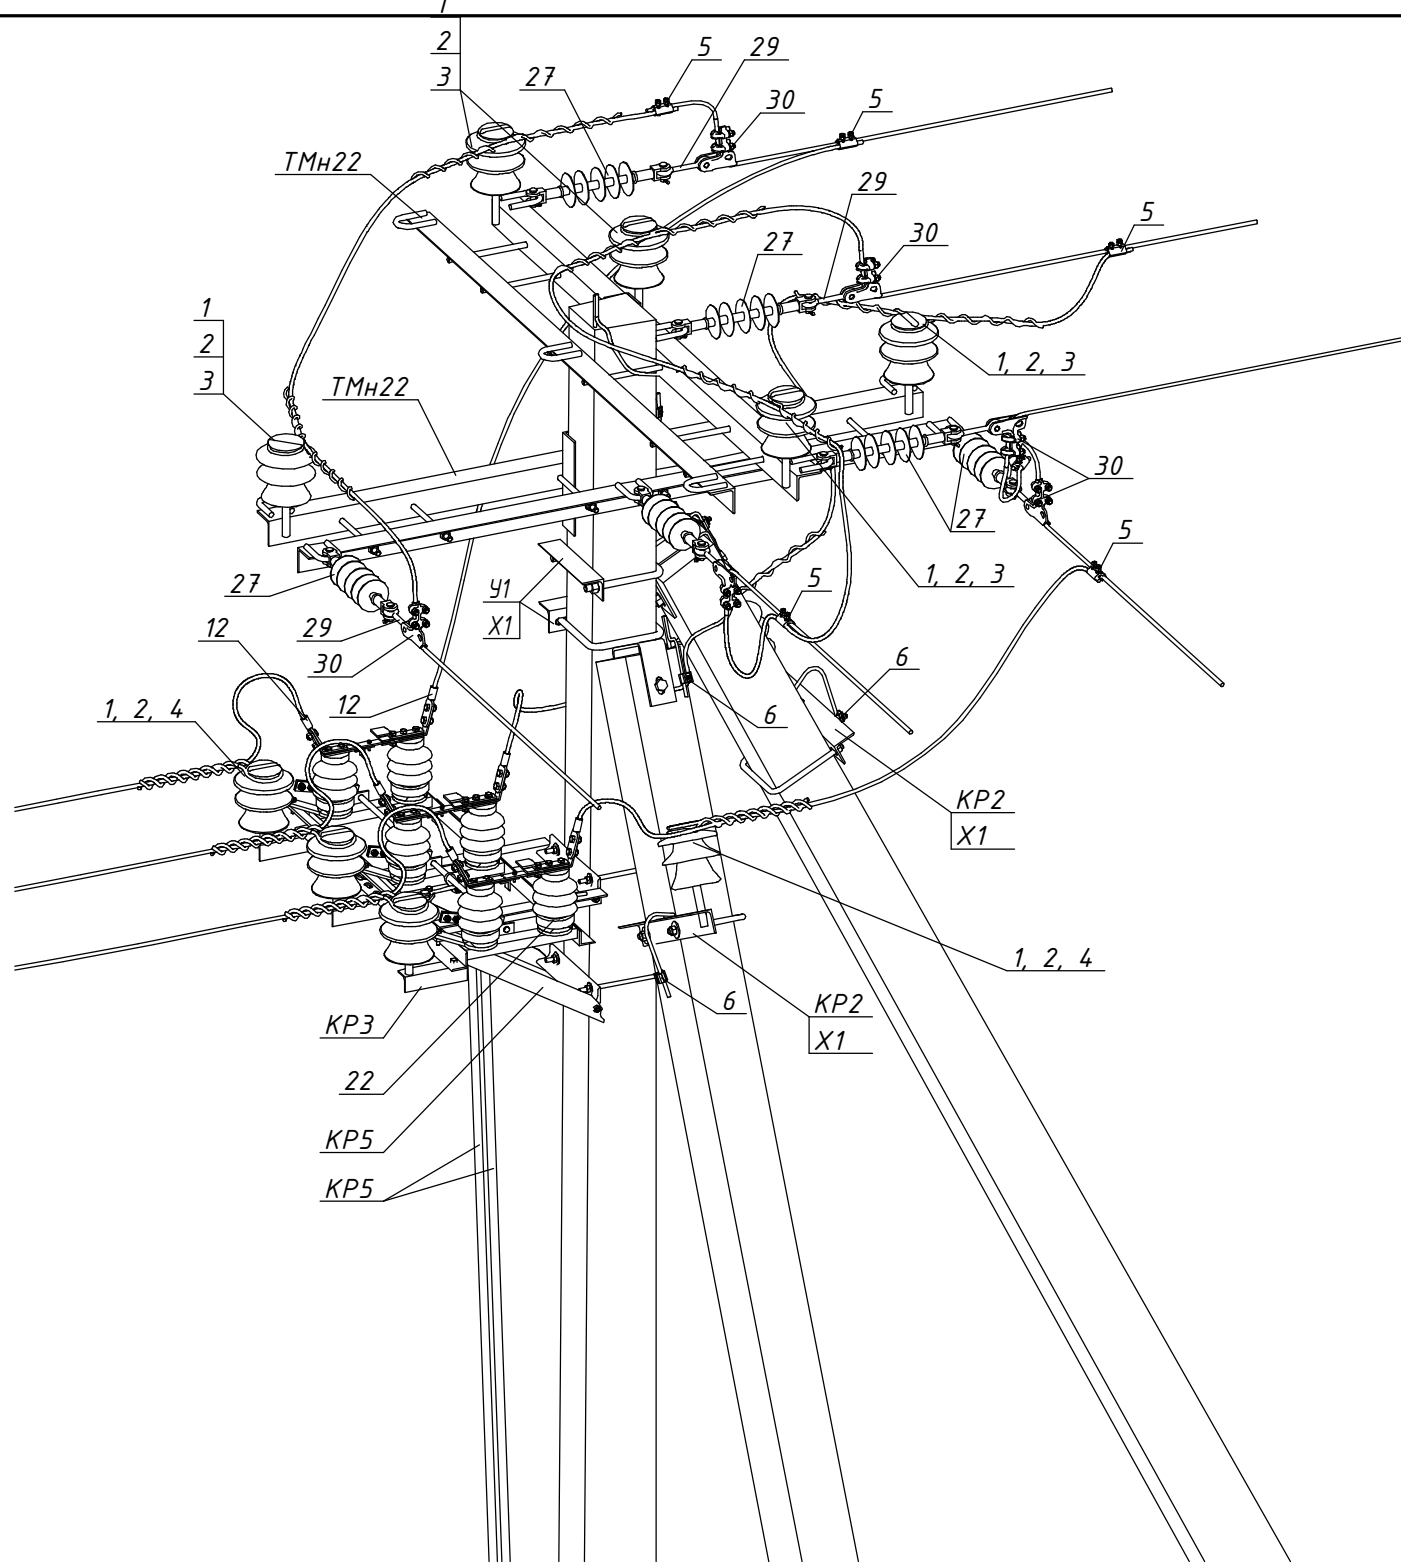

Поз.	Позначення (Виробник)	Найменування	Кільк.	Маса од., кг.	Примітка
Залізобетонні елементи:					
СВ105-5	ТУ.У.В.2.6.00113997.004-94	Стояк СВ105-5	3	1180	
Сталеві конструкції:					
ТМн22	1.16/6-12	Траверса ТМн22	2	51,81	
У1	180.2н/5-1	Кронштейн У1	2	6,9	
Х1	180.2н/5-28	Хомут Х1	4	1,3	
КР2	180.2н/5-2	Кронштейн КР2	2	4,14	
КР3	180.2н/5-4	Кронштейн КР3	3	1,49	
КР4	180.2н/5-5	Кронштейн КР4	1	3,62	
ВП1	180.2н/5-31	Вал приводу ВП1	2	14,3	
ЗП1		Заземлювальний дріт $\varnothing 10$	5	0,62	м.п.
Лінійна арматура, обладнання:					
1	ШФ-20Г	Ізолятор стрижневий	10	3,5	
2	К6	Ковпачок	10	0,03	
3	AST 35 (SICAME)	Спіральна в'язка для бічного закріплення проводу	7	0,12	35 мм ²
	AST 70 (SICAME)			0,17	50-70 мм ²
	AST 120 (SICAME)			0,25	95-120 мм ²
4	GST 35 (SICAME)	Спіральна в'язка для верхнього кріплення	3	0,12	35 мм ²
	GST 70 (SICAME)			0,17	50-70 мм ²
	GST 120 (SICAME)			0,25	95-120 мм ²
5	PGA 402 (SICAME)	Затискач плашковий	6	0,14	
6	PGA 101 (SICAME)	Затискач плашковий	9	0,06	
12	A1A__	Затискач апаратний	6	0,19	
22	ТУ У 3.49-05758084-024-96	Роз'єднувач РЛНДз-10/400У1	1	42	
23	ТУ У 3.49-05758084-024-96	Привід ПРЗ-10У1	1	12	
27	PSI 15 СС (SICAME)	Ізолятор натяжний	6	1,46	
29	ТУ У 34.00130441-007-95	Ланка проміжна вивернута ПРВ-7-1	6	0,43	
30	6D117-150 (SICAME)	Затискач натяжний	6	0,64	35-120 мм ²

Прив'язаний

Інв. №			