



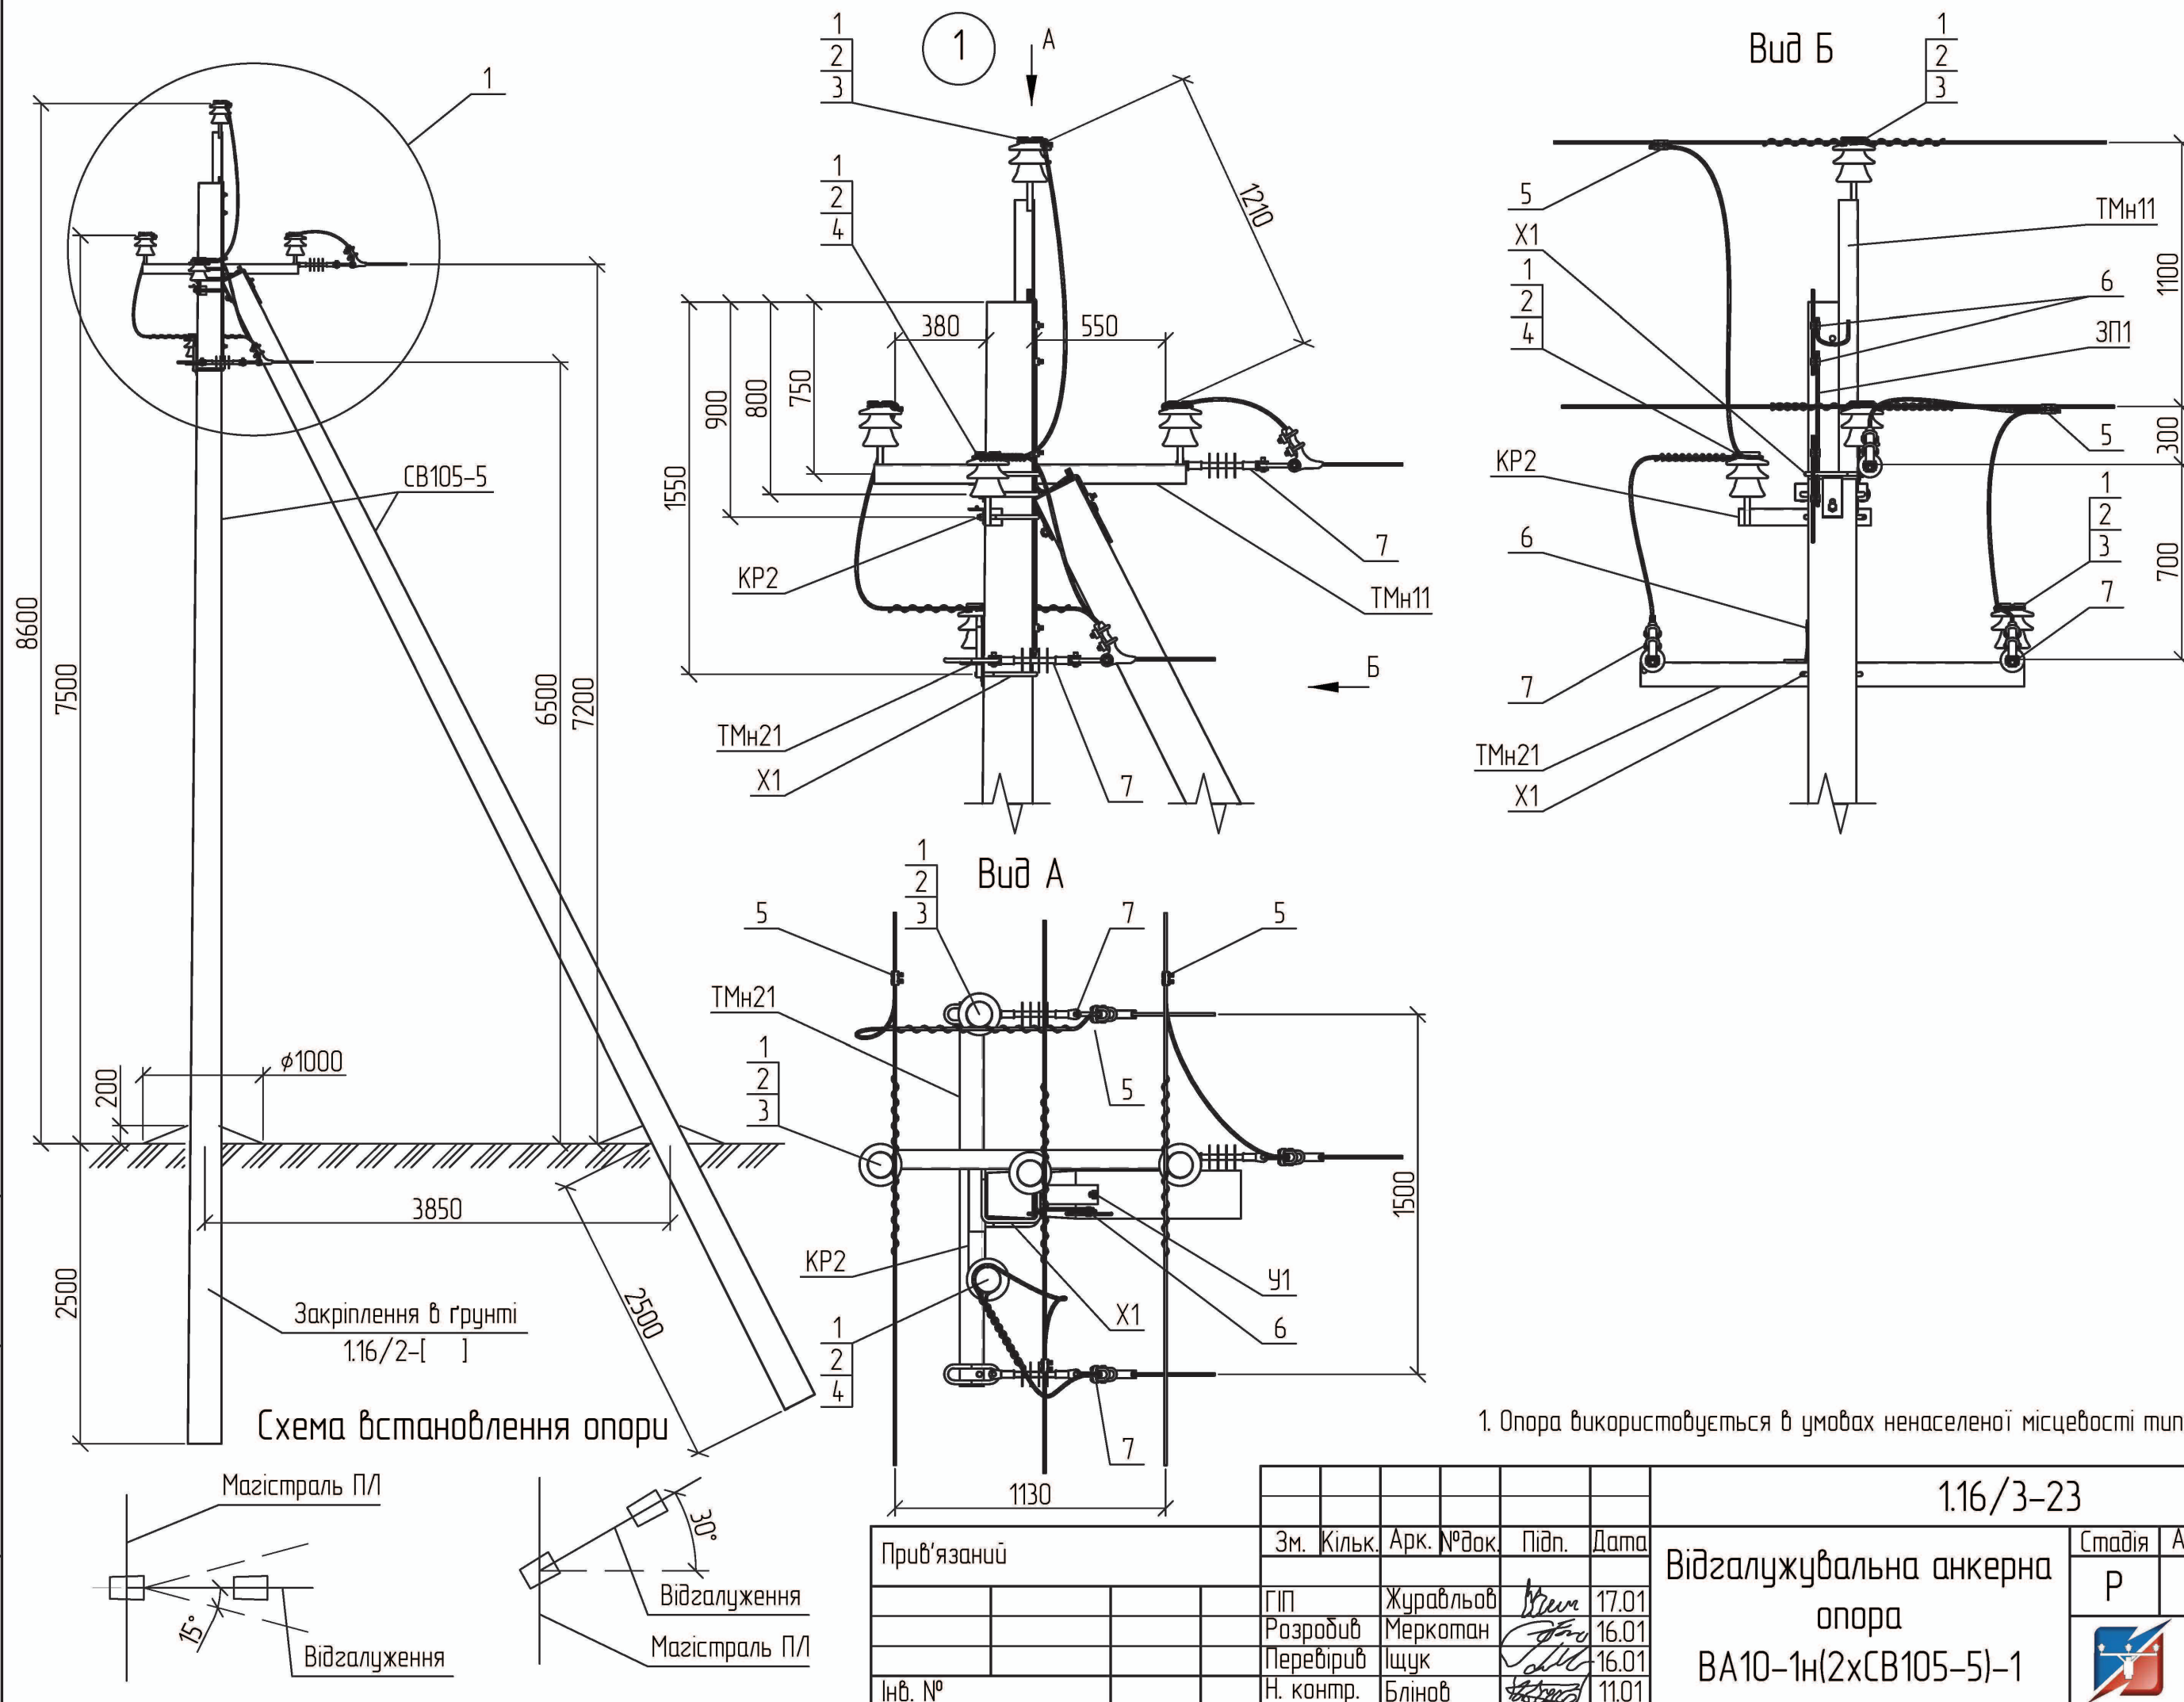

|            |               |             |
|------------|---------------|-------------|
| Інв. № об. | Підпис і дата | Зам. Інв. № |
|            |               |             |

| Зм.       | Кільк.    | Арк. № док. | Підп. | Дата |
|-----------|-----------|-------------|-------|------|
| ГП        | Журавльов | 17.01       |       |      |
| Розробив  | Меркотан  | 16.01       |       |      |
| Перевірів | Іщук      | 16.01       |       |      |
| Н. контр. | Блінов    | 11.01       |       |      |

|                               |  |  |                      |       |         |
|-------------------------------|--|--|----------------------|-------|---------|
| 1.16/3-23                     |  |  | Стадія               | Аркуш | Аркушів |
| Відгалужувальна анкерна опора |  |  | Р                    | 1     | 2       |
| BA10-1n(2xCB105-5)-1          |  |  | НВП ТОВ "Енерголіга" |       |         |

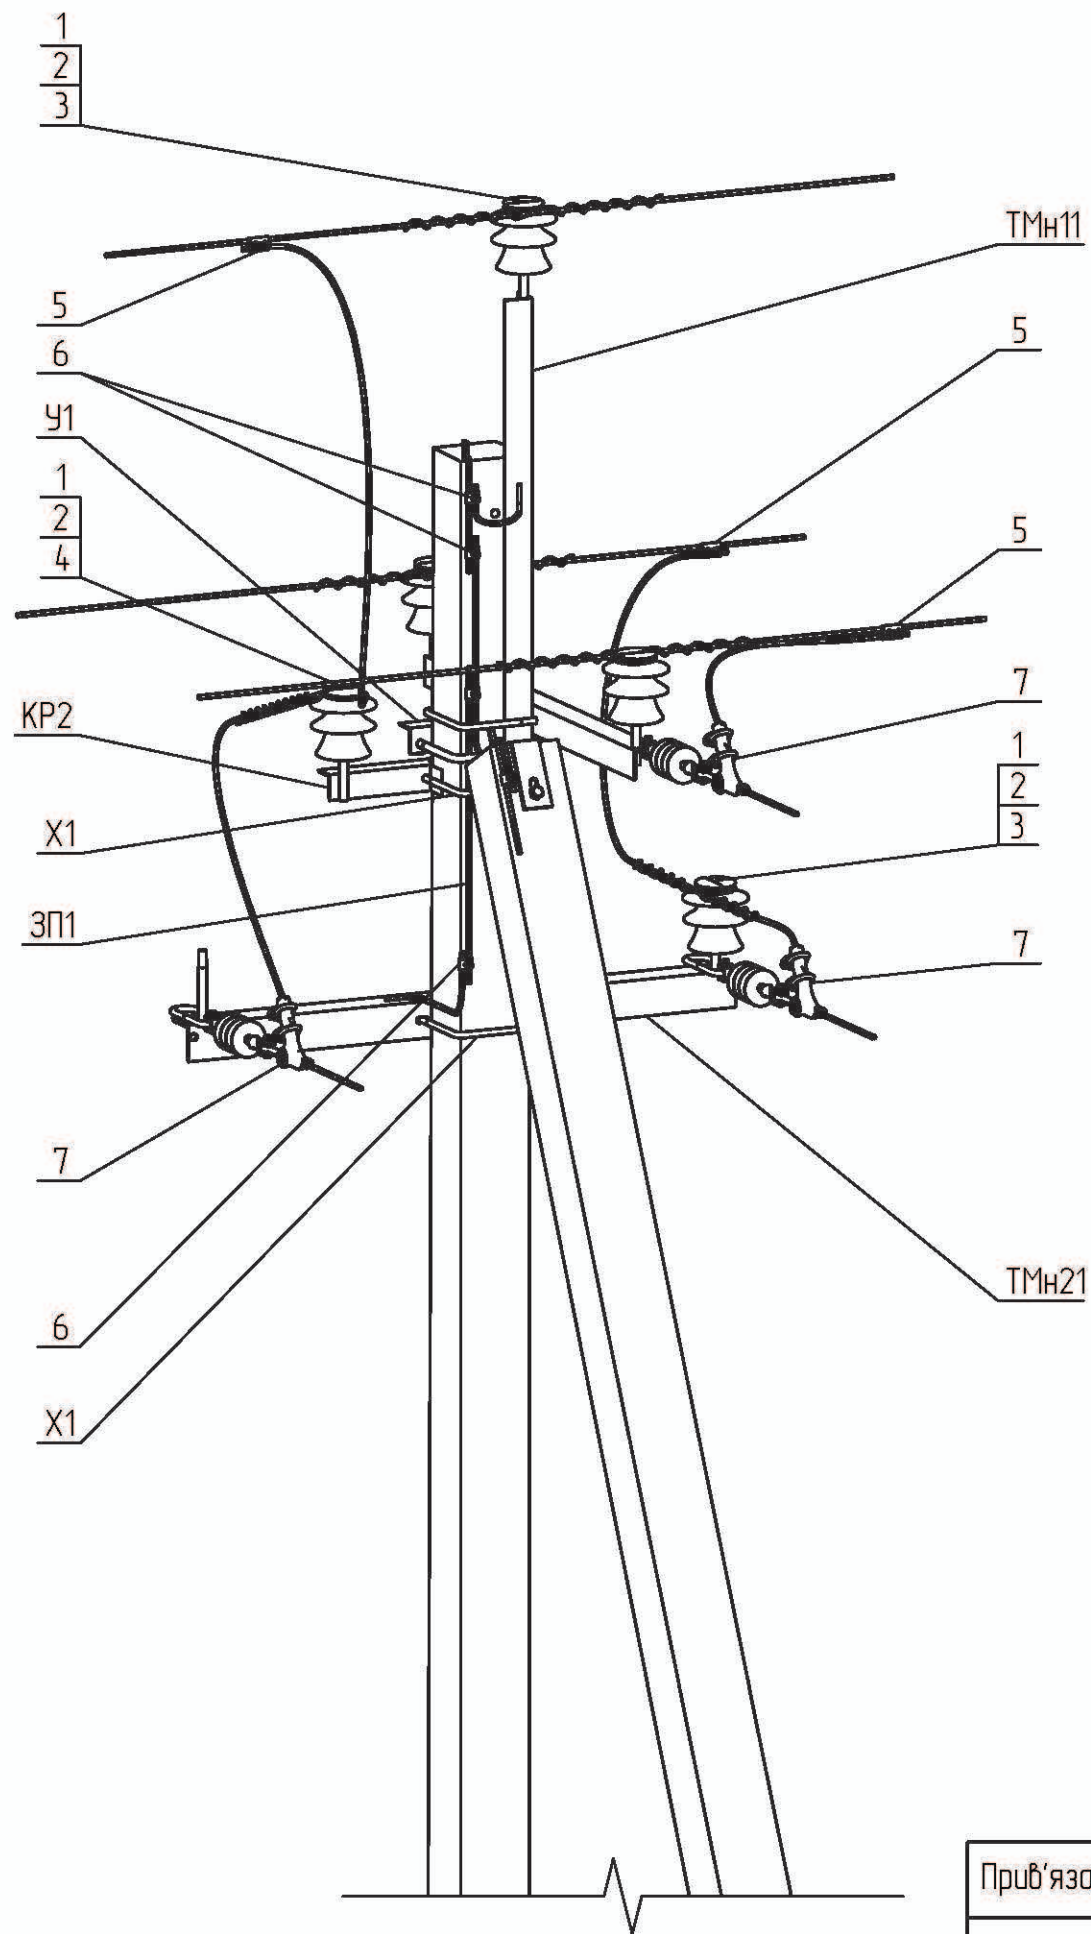

| Поз.    | Позначення                  | Найменування                             | Кільк.                    | Маса од., кг. | Примітка               |
|---------|-----------------------------|------------------------------------------|---------------------------|---------------|------------------------|
|         | Залізобетонні елементи:     |                                          |                           |               |                        |
| СВ105-5 | ТУ.У.В2.6.00113997.004-94   | Стояк СВ105-5                            | 2                         | 1180          |                        |
|         | Сталеві конструкції:        |                                          |                           |               |                        |
| ТМн11   | 1.16/6-01                   | Траверса гарячеоцинкована ТМн11          | 1                         | 21,64         |                        |
| ТМн21   | 1.16/6-11                   | Траверса гарячеоцинкована ТМн21          | 1                         | 22,99         |                        |
| КР2     | 180.2н/5-2                  | Кронштейн КР2                            | 1                         | 4,14          |                        |
| Х1      | 180.2н/5-28                 | Хомут Х1                                 | 3                         | 1,30          |                        |
| У1      | 180.2н/5-1                  | Кронштейн У1                             | 1                         | 6,9           |                        |
| ЗП1     | ДСТУ 4738:2007              | Заземлювальний дріт $\phi 10$ ; L=3 п.м. | 1                         | 1,86          |                        |
|         | Всього на опорі, кг.        |                                          |                           | 61,41         |                        |
|         | Лінійна арматура:           |                                          |                           |               |                        |
| 1       | ТУ У 26.2-00214652-003:2012 | Ізолятор ШФ-20Г                          | 5                         | 3,50          |                        |
| 2       | ТУ 35-2036-90               | Ковпачок К6                              | 5                         | 0,03          |                        |
| 3       | SICAME                      | В'язка спіральна AST 35                  | 4                         | 0,12          | 35 мм <sup>2</sup>     |
|         |                             | В'язка спіральна AST 70                  |                           | 0,17          | 50-70 мм <sup>2</sup>  |
|         |                             | В'язка спіральна AST 120                 |                           | 0,25          | 95-120 мм <sup>2</sup> |
| 4       |                             | В'язка спіральна GSTT 35                 | 1                         | 0,10          | 35 мм <sup>2</sup>     |
|         |                             | В'язка спіральна GSTT 70                 |                           | 0,14          | 50-70 мм <sup>2</sup>  |
|         |                             | В'язка спіральна GSTT 120                |                           | 0,20          | 95-120 мм <sup>2</sup> |
| 5       |                             | Затискач відгалужувальний PGA402         | 4                         | 0,14          | 35-120 мм <sup>2</sup> |
| 6       |                             | Затискач плашковий PGA101                | 5                         | 0,06          |                        |
| 7       |                             | 1.16/3-30                                | Підвіска натяжна ізолююча | 3             |                        |

|             |  |  |  |
|-------------|--|--|--|
| Приб'язаний |  |  |  |
|             |  |  |  |
|             |  |  |  |
| Інв. №      |  |  |  |

|     |        |      |        |       |      |
|-----|--------|------|--------|-------|------|
| Зм. | Кільк. | Арк. | № док. | Підп. | Дата |
|     |        |      |        |       |      |

|           |  |  |  |  |       |
|-----------|--|--|--|--|-------|
| 1.16/3-23 |  |  |  |  | Аркуш |
|           |  |  |  |  | 2     |