
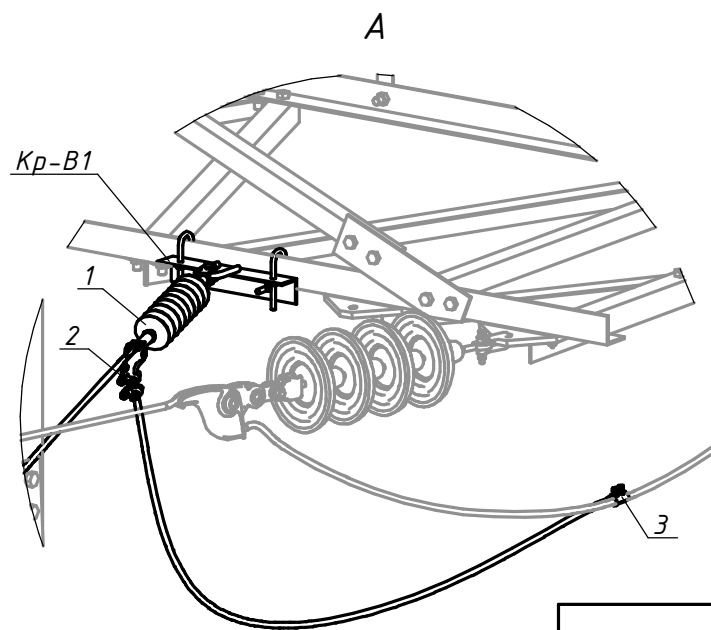
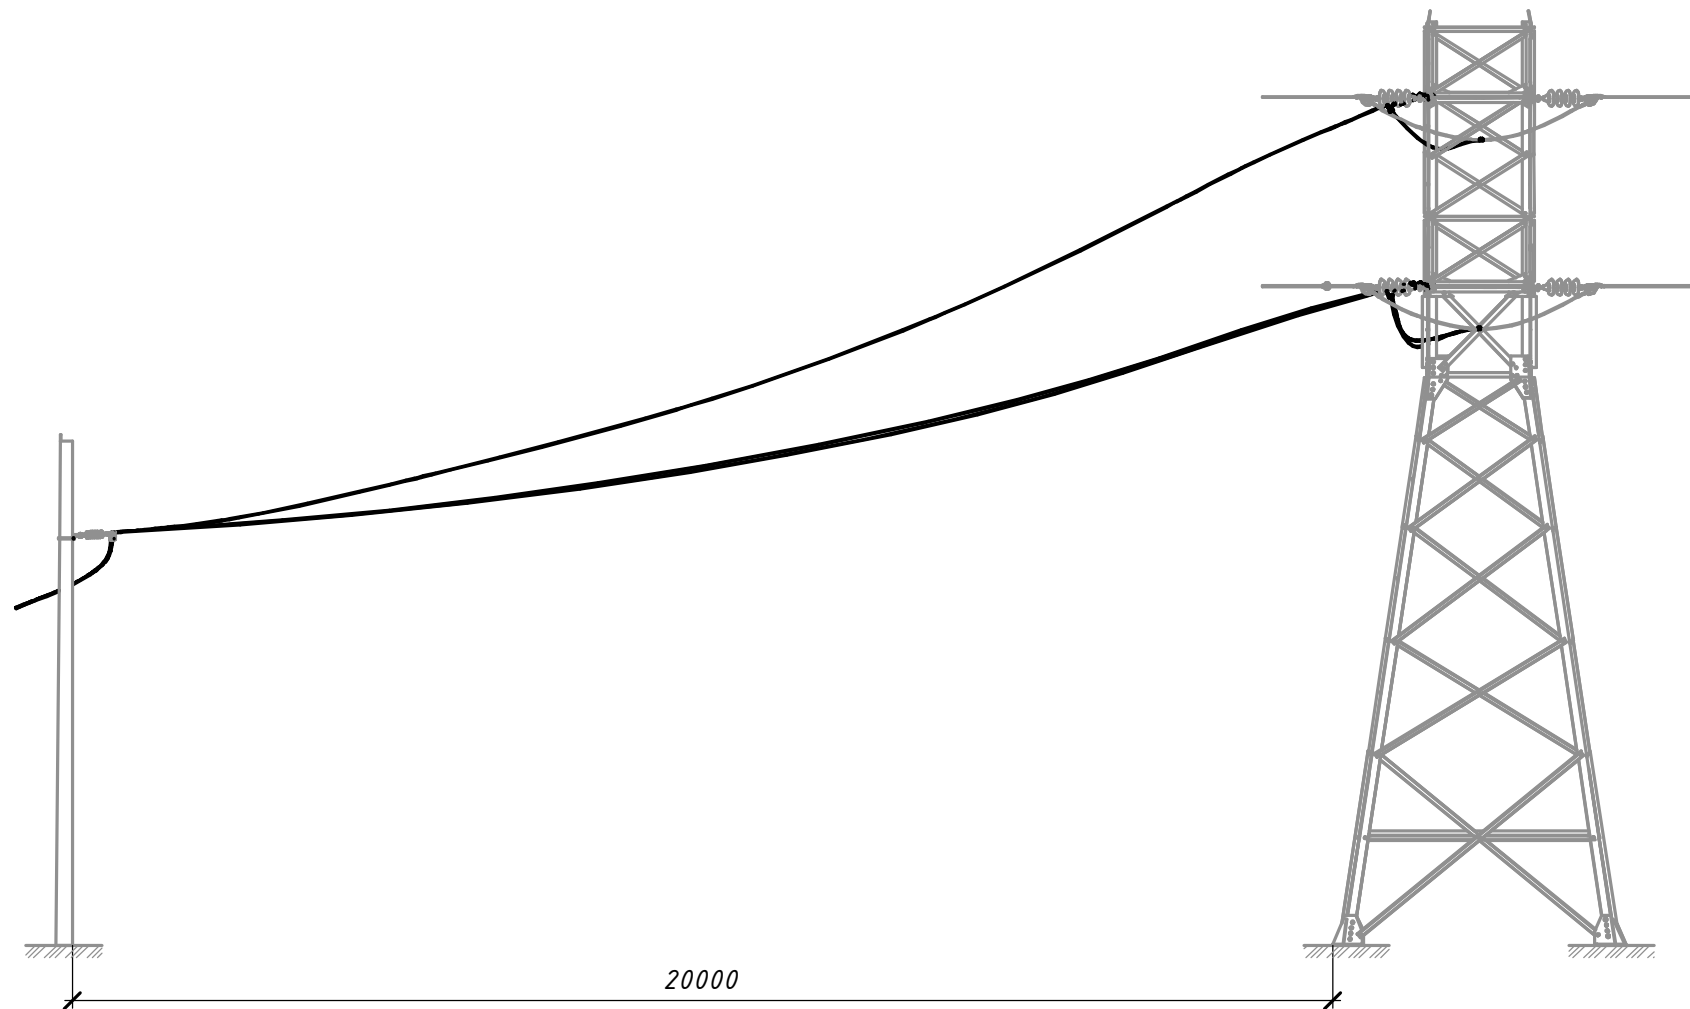


Погоджено:		
Інв. № орг.	Підпис і дата	Зам. інв. №

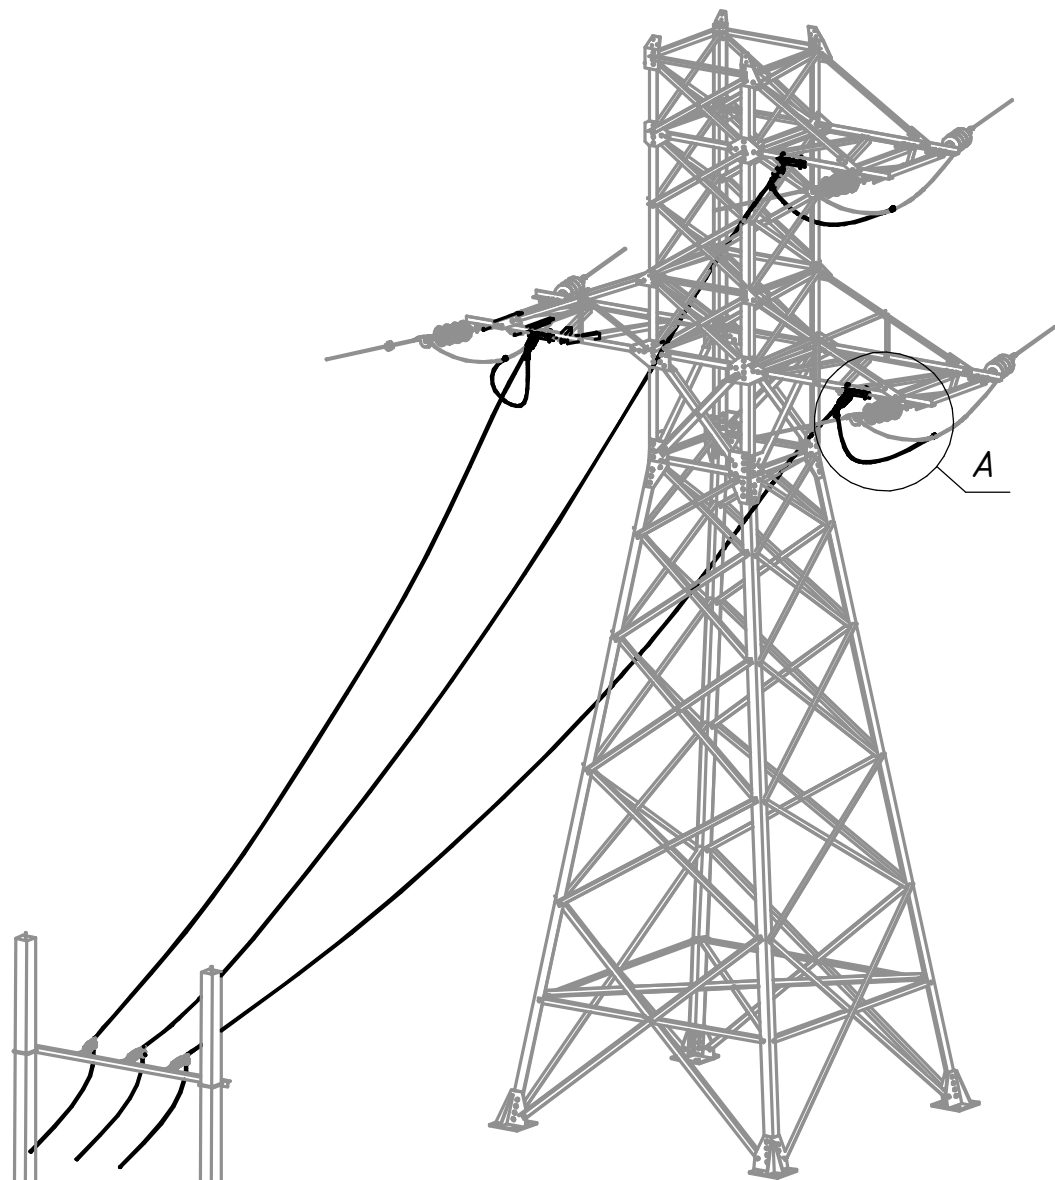

Поз.	Позначення	Найменування	Кільк.	Маса од. кг	Примітка
Конструкції металеві:					
Кр-В1		Кронштейн Кр-В1	3	3,38	
Лінійна арматура:					
1	PSI 42 CC	Полімерний натяжний ізолятор	3	1,9	
2	AD 15 AL	Болтовий натяжний затискач	3	0,58	35-95 мм ²
3	PGA 402	Відгалужувальний плашковий затискач	3	0,14	25-120 мм ²

						28032025-1			
Зм.	Кільк.	Арк.	№ док.	Підпис	Дата				
Розробив						Відгалуження від опори УЗ5. Загальний вигляд	Стадія	Аркцш	Аркцшів
Перевірів								-	1
Н.контр.									
ГІП						УЗ5-1-В1			