






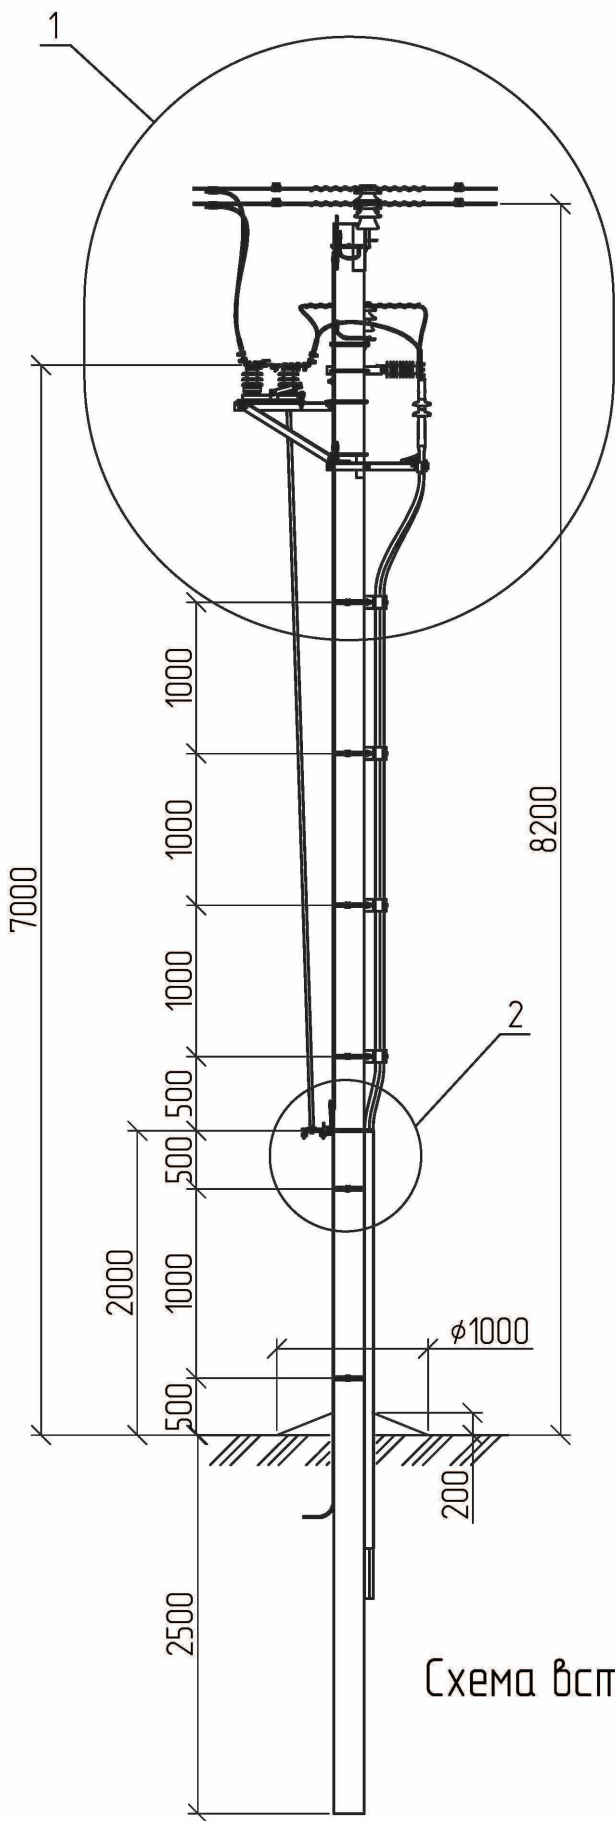


Схема встановлення опори

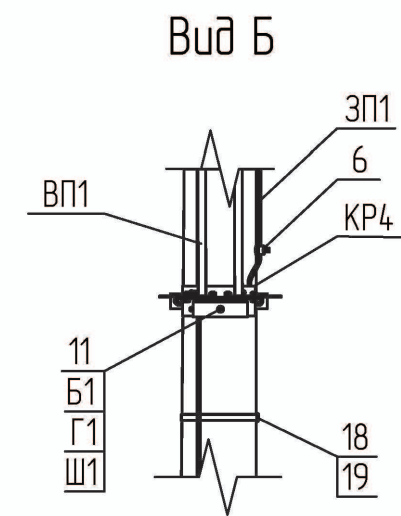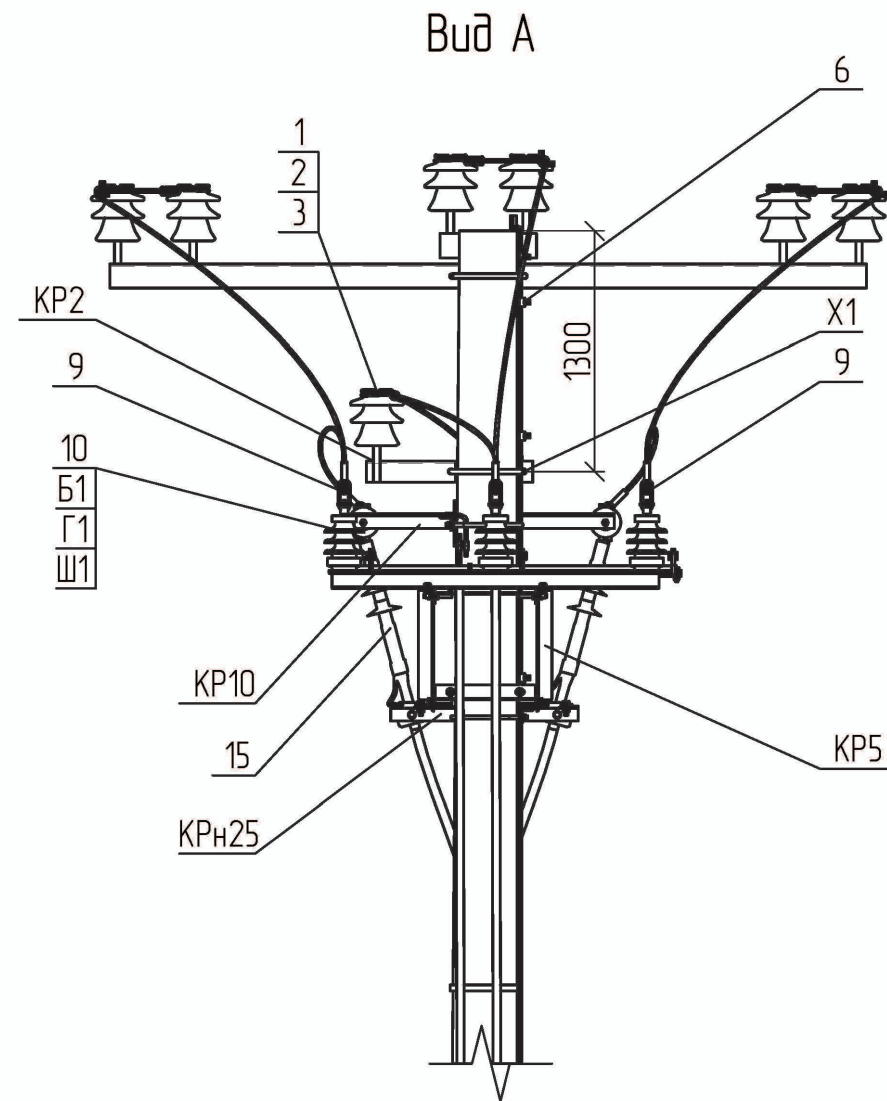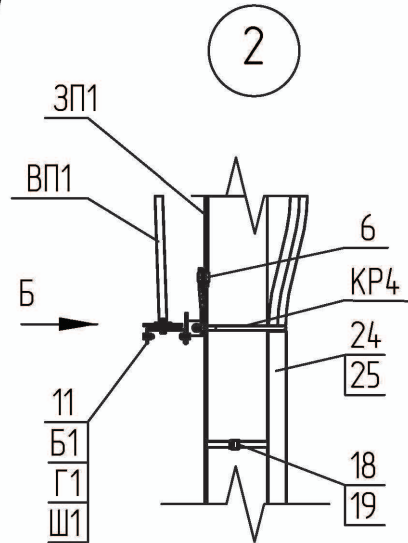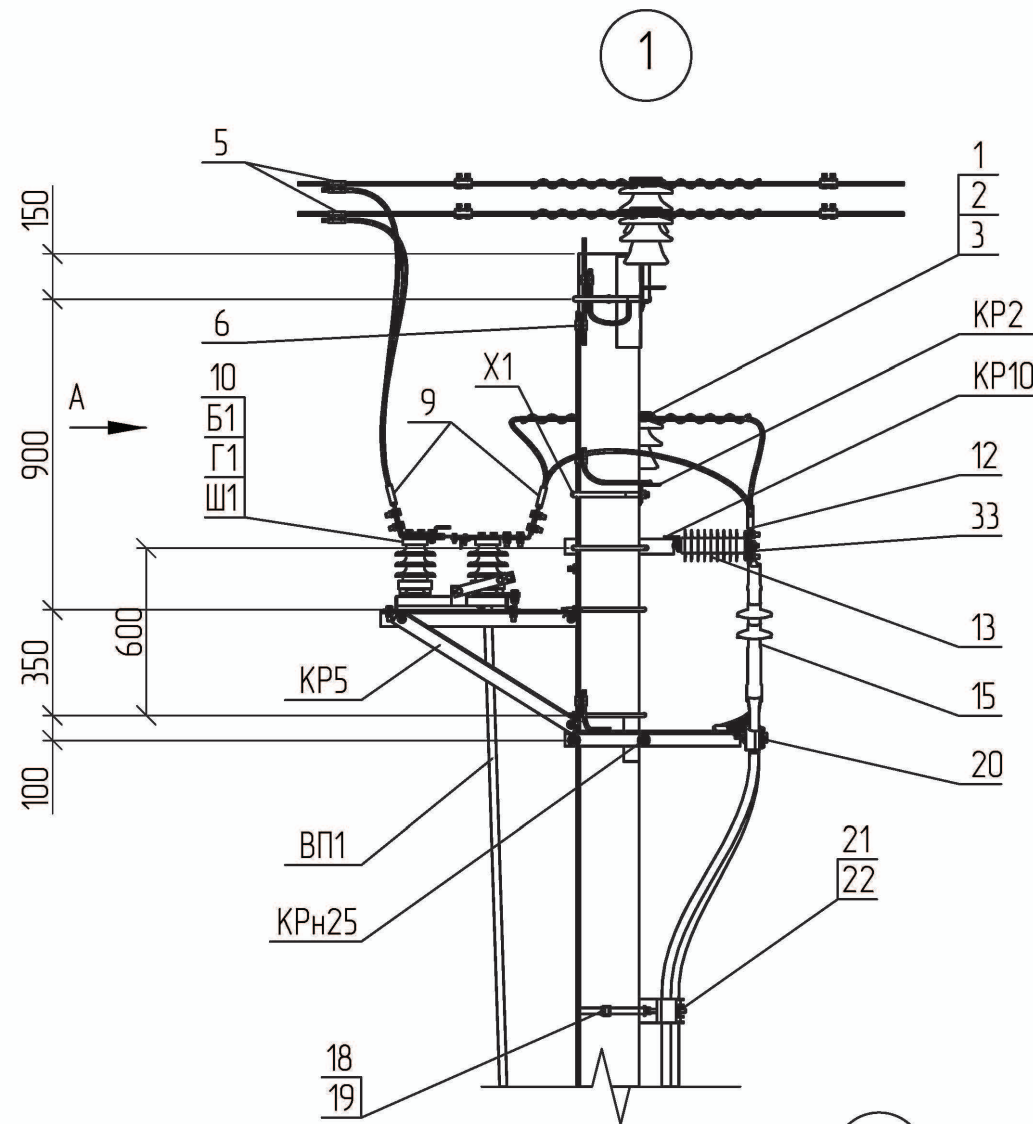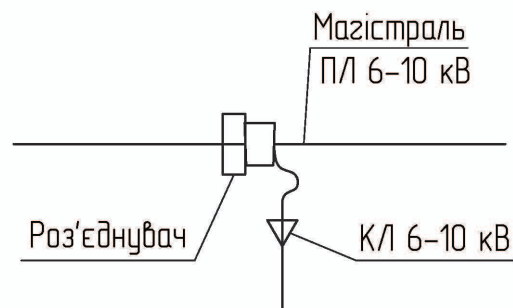

1. Креслення читати разом з
арк. 1.16/3-3.


Зм.	Кільк.	Арк. № док.	Підп.	Дата
ГП	Журавльов	1.03		
Розробив	Меркотан	28.02		
Перевірів	Іщук	28.02		
Н. контр.	Блінов	26.02		

1.16/5-17

Улаштування кабельного
відгалуження з встановленням
роз'єднувача на проміжній опорі
УВРКМ.П10-3

Стадія	Аркуш	Аркуші
Р	1	2
НВП ТОВ "Енерголіга"		

Поз.	Позначення	Найменування	Кільк.	Маса од., кг.	Примітка
	Сталеві конструкції, лінійна арматура:				
KP2	180.2н/5-2	Кронштейн KP2	1	4,14	
KP4	180.2н/5-5	Кронштейн KP4	1	3,62	
KP5	180.2н/5-7	Кронштейн KP5	1	21,71	
KP10	180.2н/5-11	Кронштейн KP10	1	9,11	
KPн25	1.16/5-15	Кронштейн KPн25	1	8,83	
X1	180.2н/5-28	Хомут X1	1	1,30	
BP1	180.2н/5-31	Вал приводу BP1	2	14,3	
ЗП1	ДСТУ 4738:2007	Заземлювальний дріт $\phi 10$; L=15 п.м.	1	9,3	
18	SICAME	Бандажна стрічка IF 207, L=1 м.п.	6	0,12	
19		Скріпа CF20	6	0,01	
33		Шина алюмінієва 40x5 з отворами	3	0,65	
Б1	ГОСТ 7798-70	Болт 12x40	15	0,05	
Г1	ГОСТ 5915-70	Гайка M12	15	0,02	
Ш1	ГОСТ 11371-78	Шайба 12	21	0,01	
1	ТУ У 26.2-00214652-003:2012	Ізолятор ШФ-20Г	1	3,50	
2	ТУ 35-2036-90	Ковпачок К6	1	0,03	
3	SICAME	В'язка спіральна AST 35	1	0,12	35 мм ²
		В'язка спіральна AST 70		0,17	50-70 мм ²
		В'язка спіральна AST 120		0,25	95-120 мм ²
5		Затискач відгалужувальний PGA402	3	0,14	35-120 мм ²
6		Затискач плашковий PGA101	6	0,06	
9		Затискач апаратний A2A []	6	0,23	
10	ТУ У 3.49-05758084-024-96	Роз'єднувач Р/ІНДз-10/400У1	1	42	
11	ТУ У 3.49-05758084-024-96	Привід ПР3-10У1	1	12	
12	SICAME	Затискач апаратний A1A []	6	0,19	
13		ОПН з індикатором пробою AZBD 091	3	1,5	6 кВ
		ОПН з індикатором пробою AZBD 151		1,8	10 кВ
15*		Кінцева муфта ЕЗУЕТН24 50-240СМ	1	2,2	
20		Утримувач кабельний BS 35-50	3	0,50	
21*		Утримувач кабельний KP 29-41	4	1,40	
22*		Основа кабельного утримувача MB2	4	0,15	
24*		Захисна накладка GPC-P 120	1	3,2	
25		Стяжка CCE 550-12,7 L=550 мм.	3	0,05	

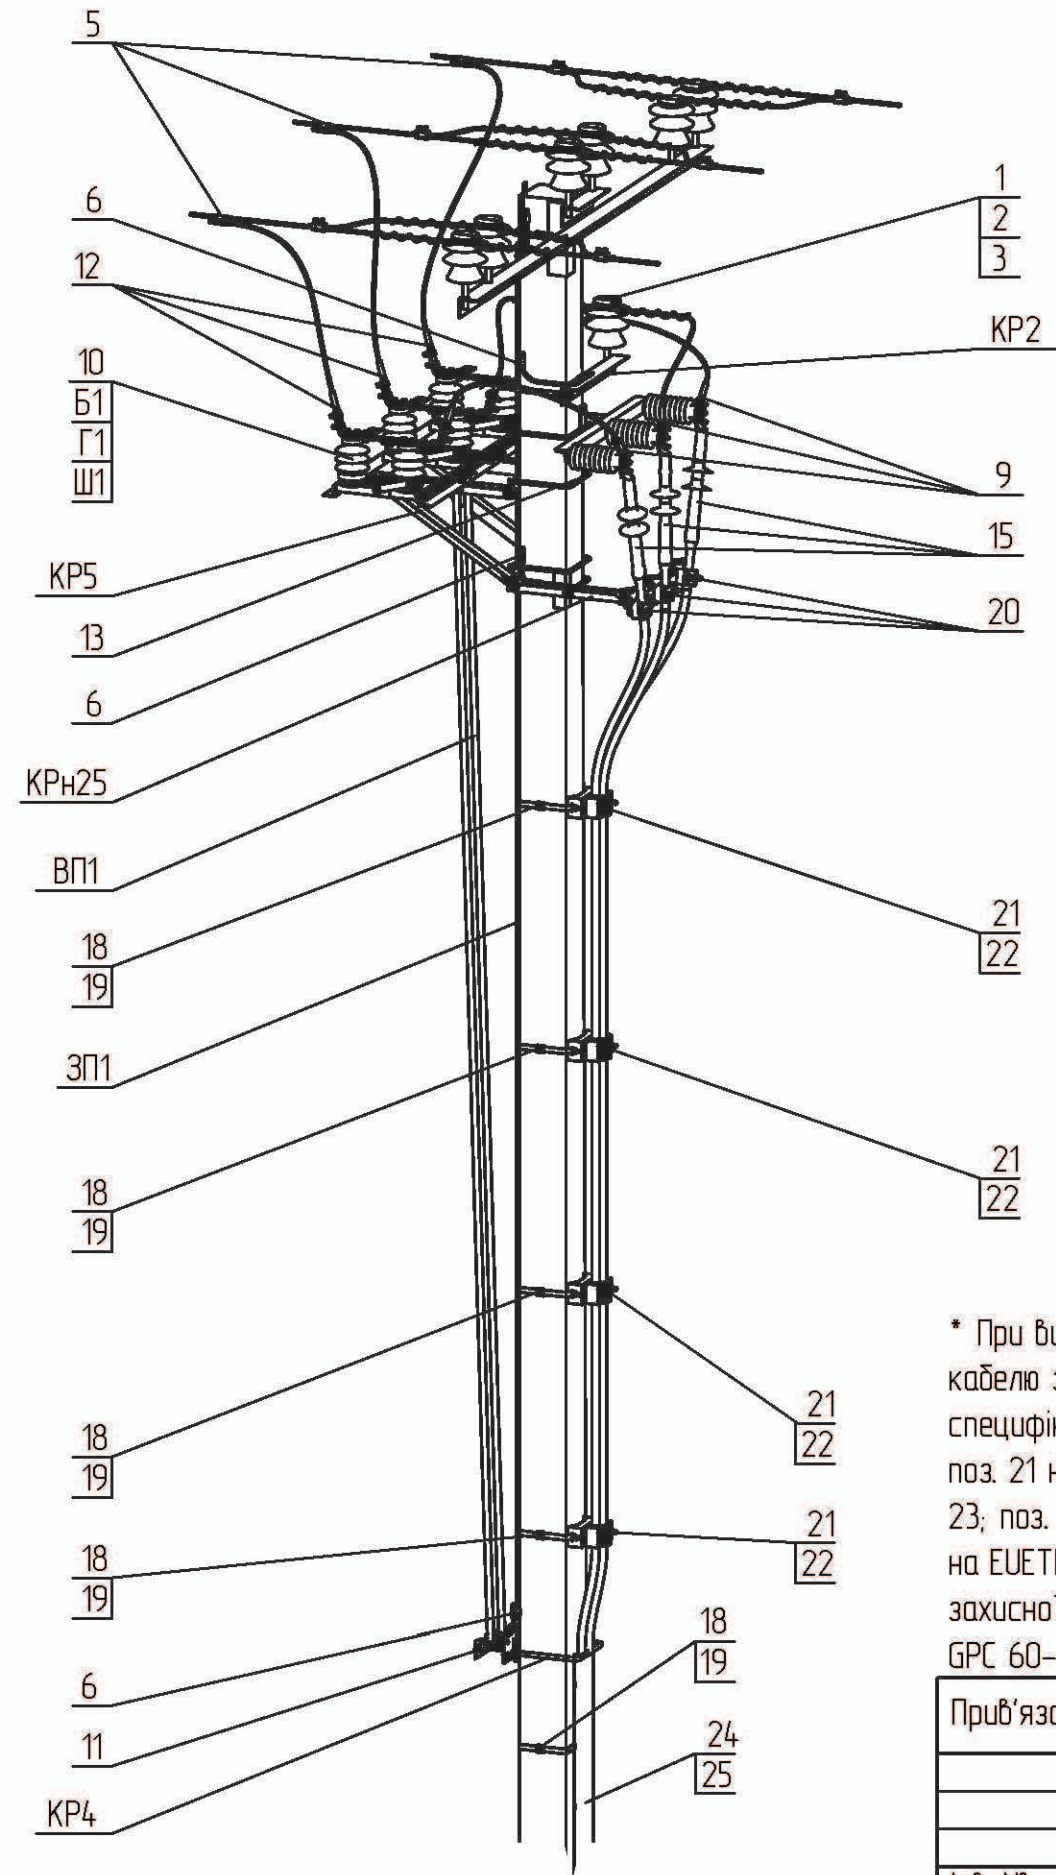

* При використанні трижильного кабелю з паперовою ізоляцією в специфікації потрібно замінити: поз. 21 на поз. 20; поз. 22 на поз. 23; поз. 15 тип муфти E3UETH24 на EUETHTPC12; поз 24 тип захисної накладки GPC-P 120 на GPC 60-60 (дивись розділ 1.16/BO)